



# VZOROVÝ ŘEZ

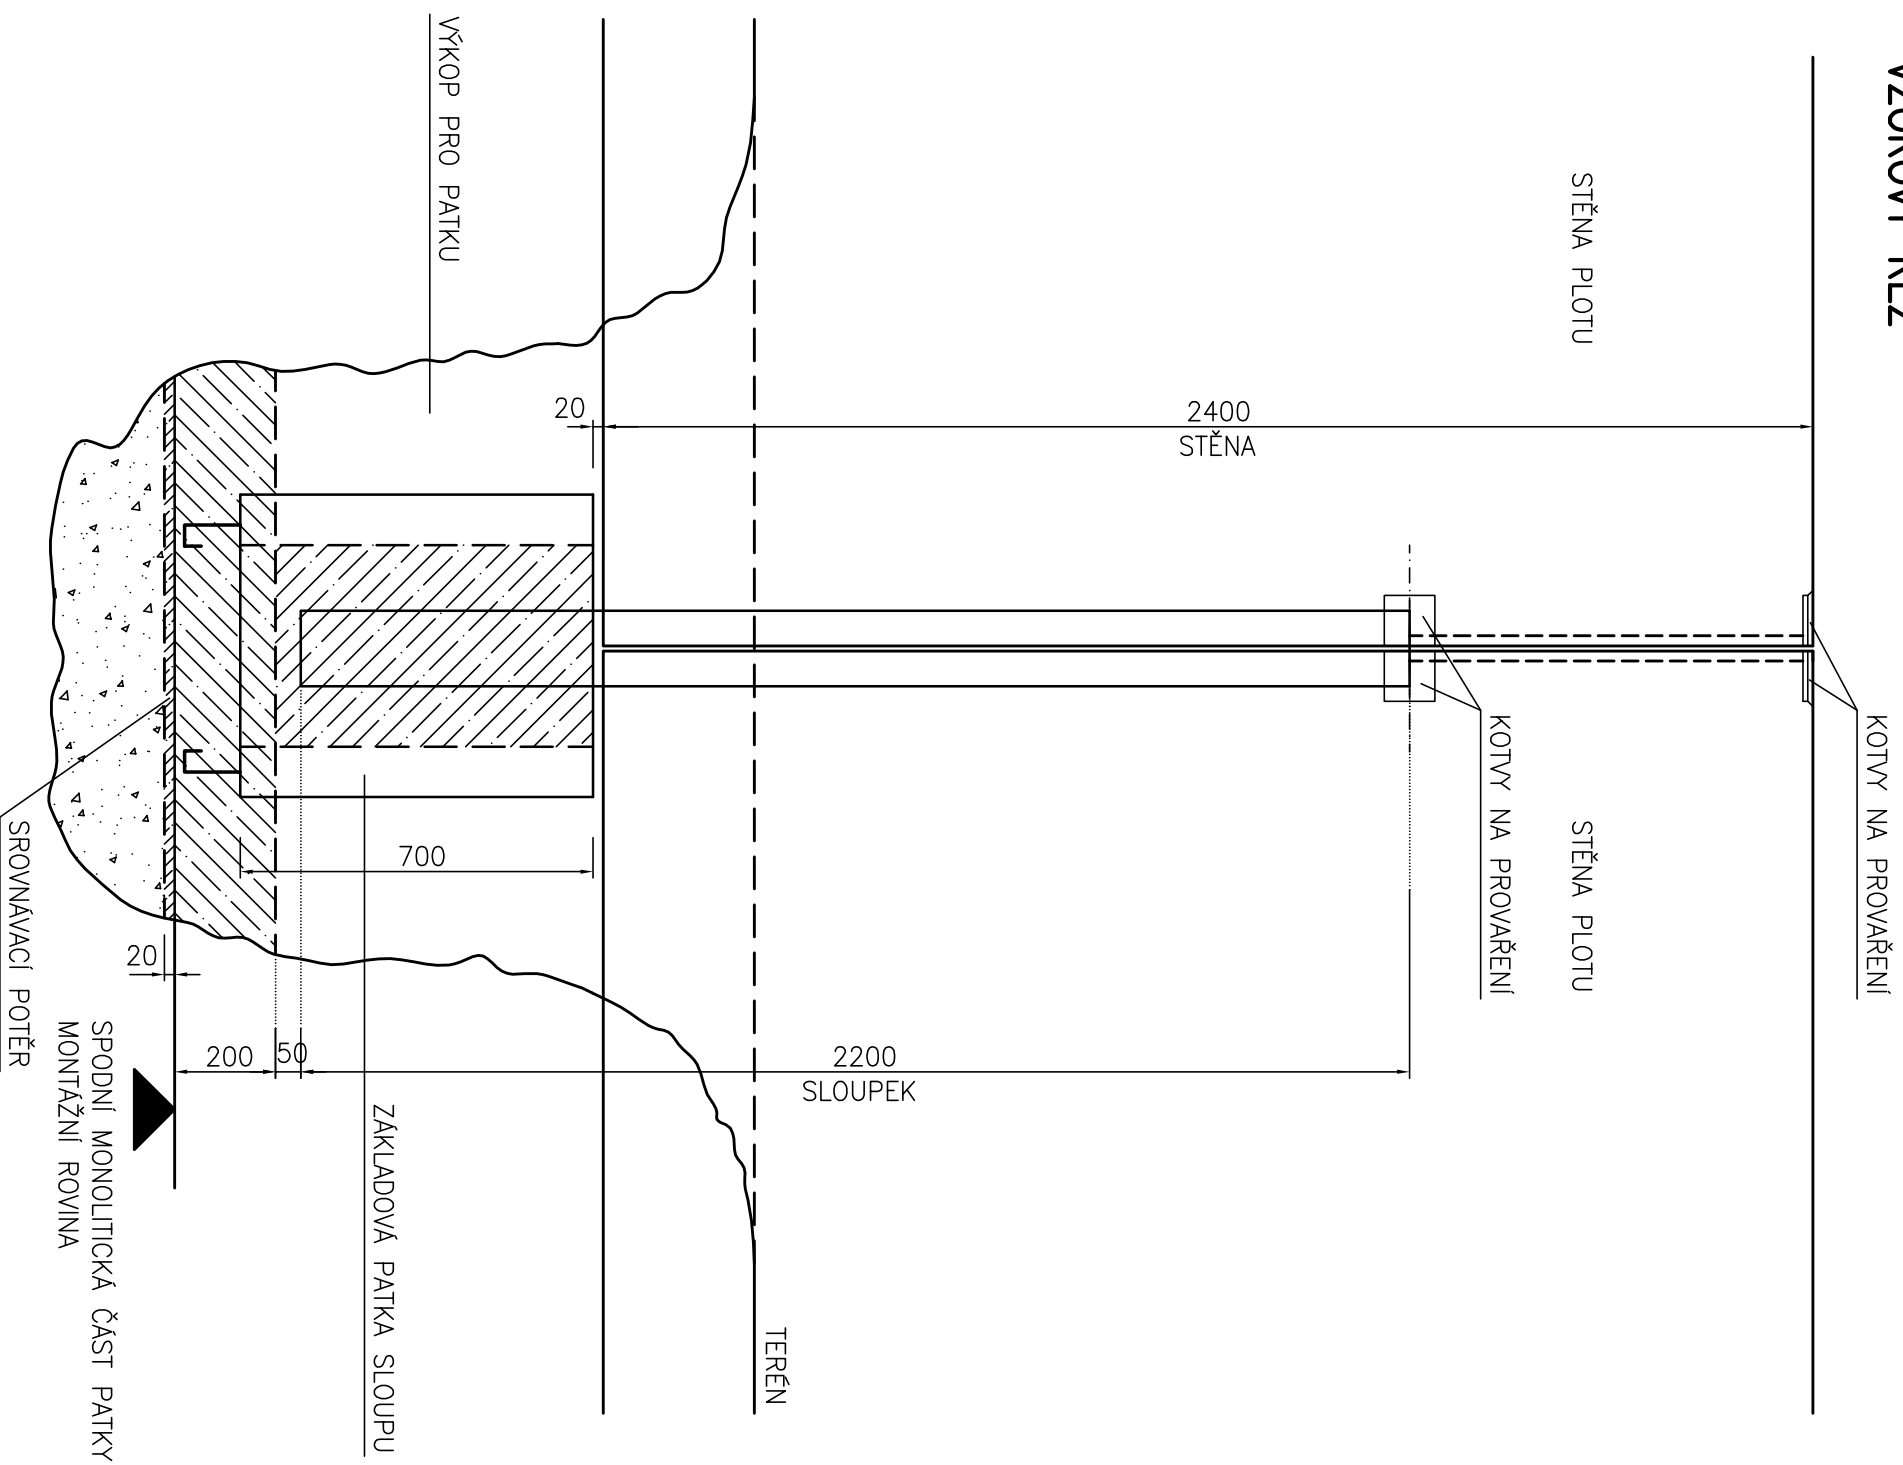

# PŮDORYS

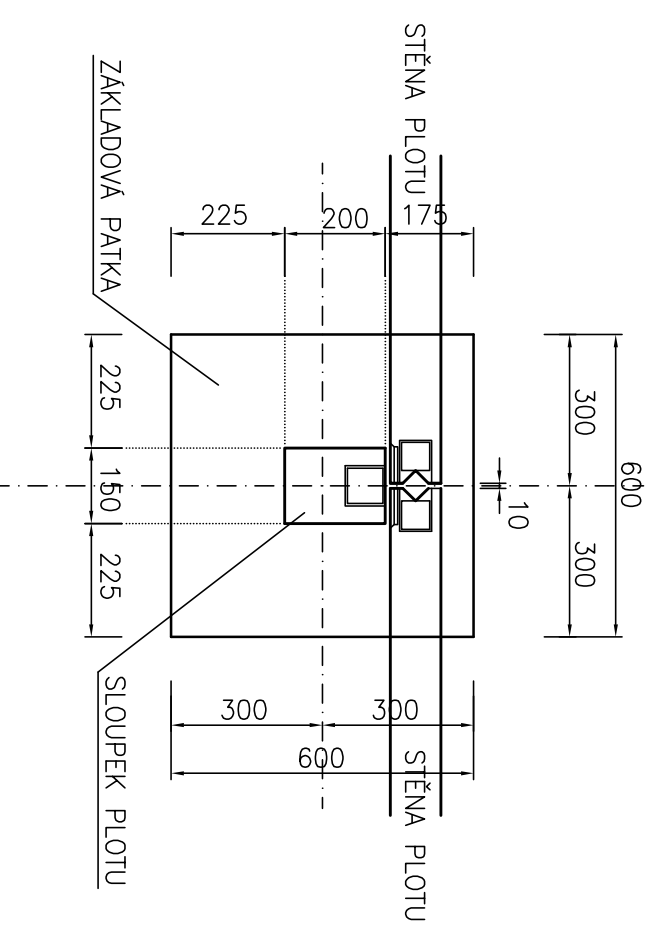

PLOTOVÝ SYSTÉM – STĚNA, SLOUPEK, PATKA