



POHLEDY NA SILÁŽNÍ STĚNY

v.1300,1500,1700,2000,2500,3000,3200


TYP I

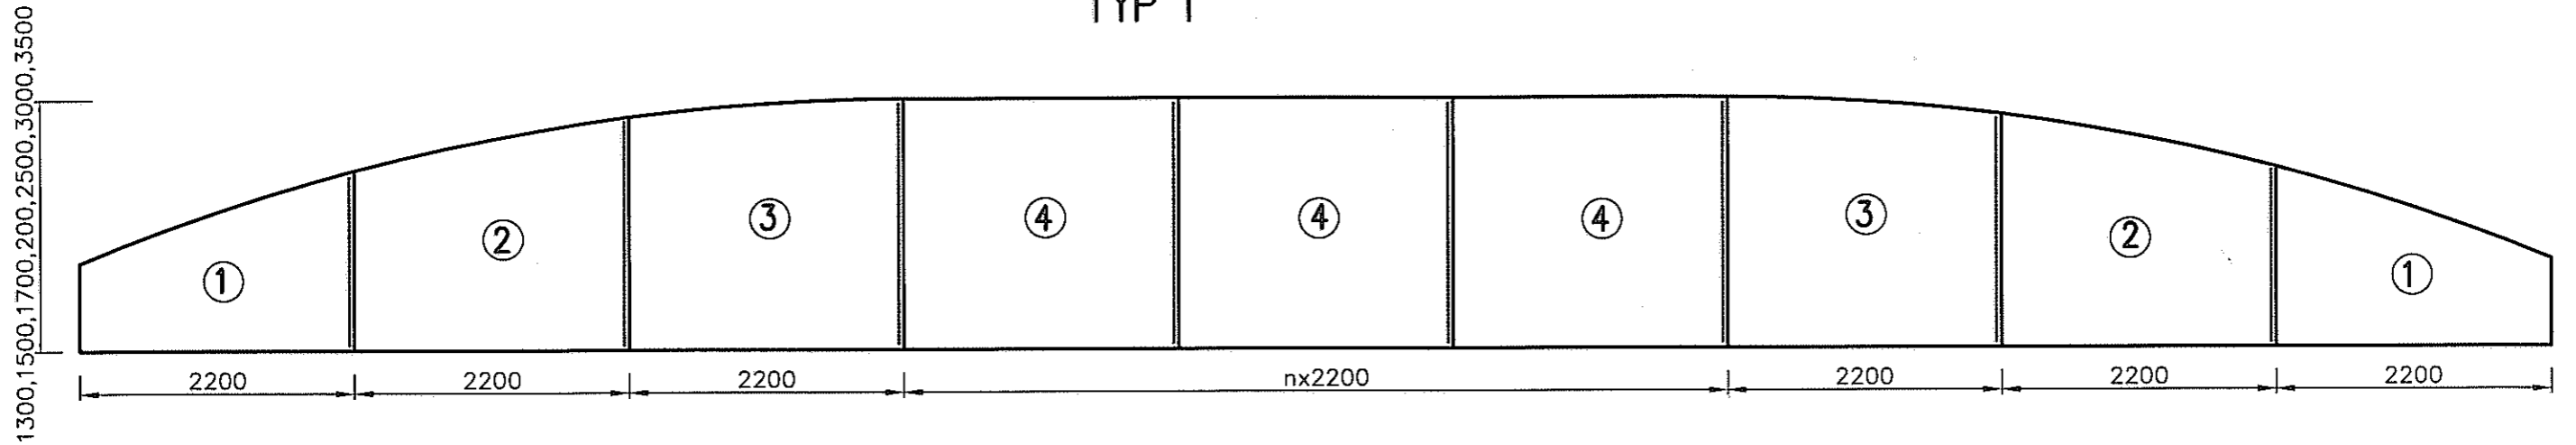

TYP II

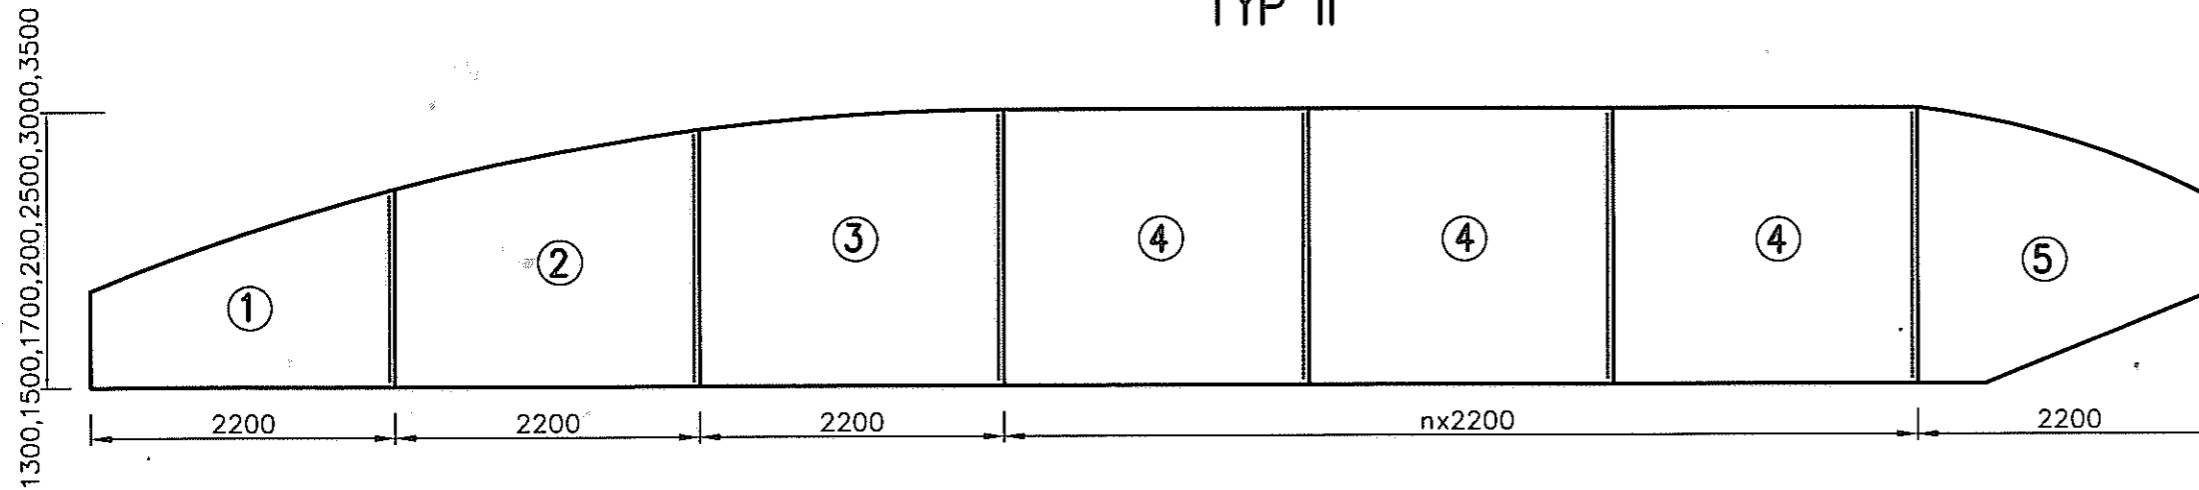

DETAIL "A" :
DETAIL NAPOJENÍ PANELŮ

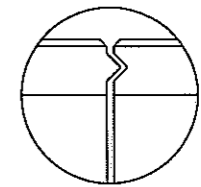

TYP III

