

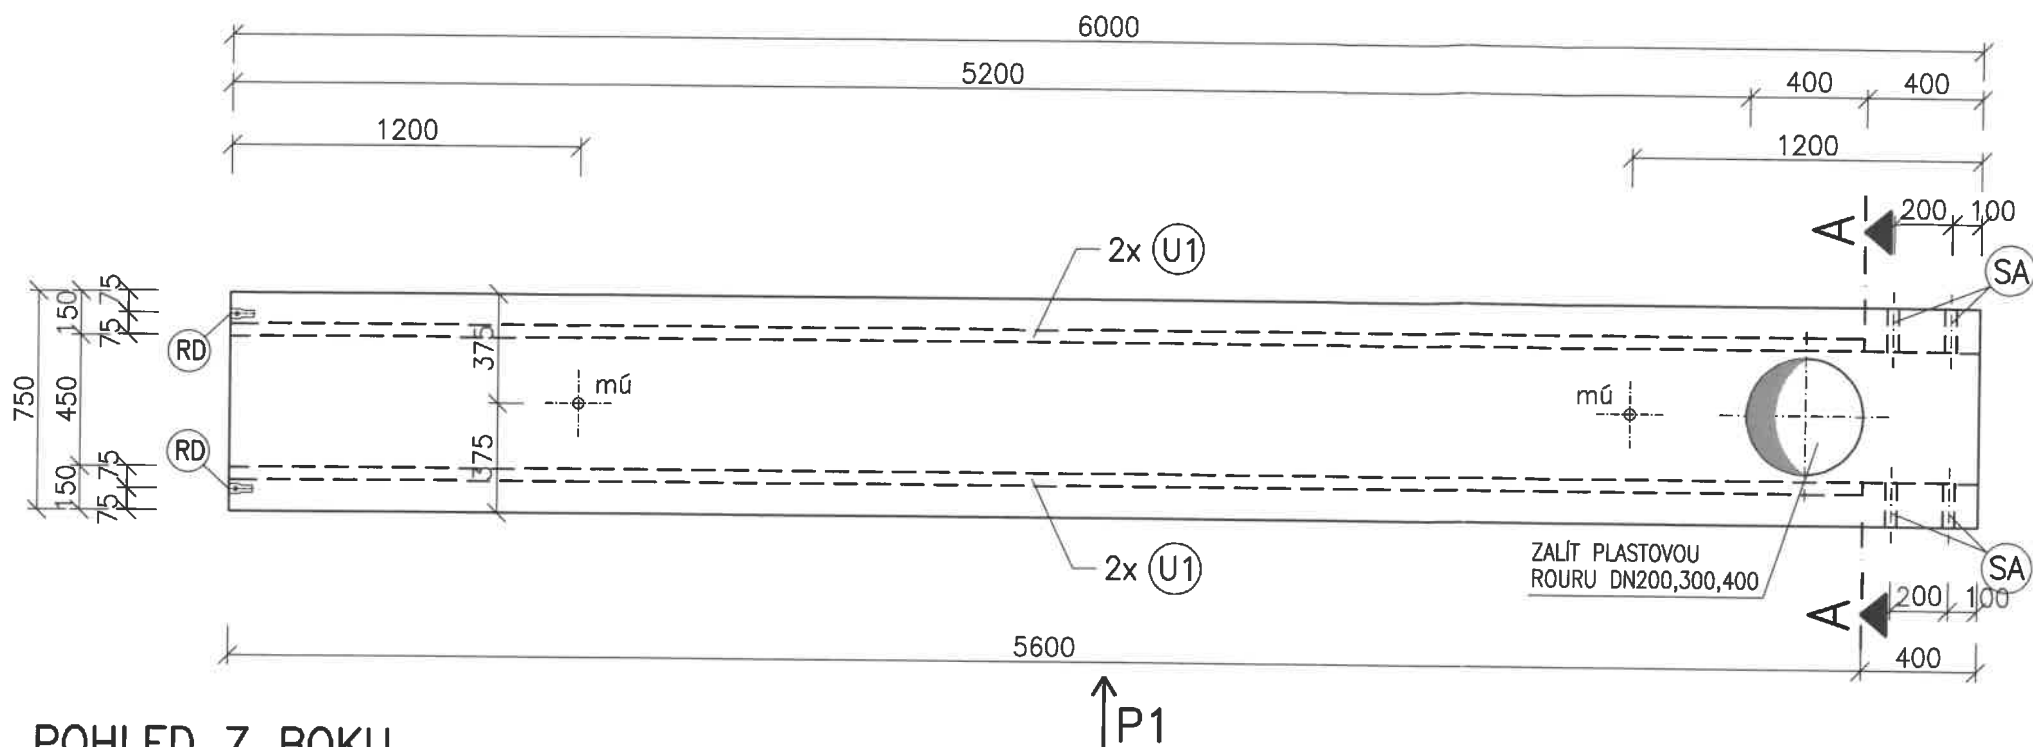


POŽERÁK (S ODTOKEM \varnothing 200,300,400mm)-750/750-DL.6000mm
POHLED SHORA

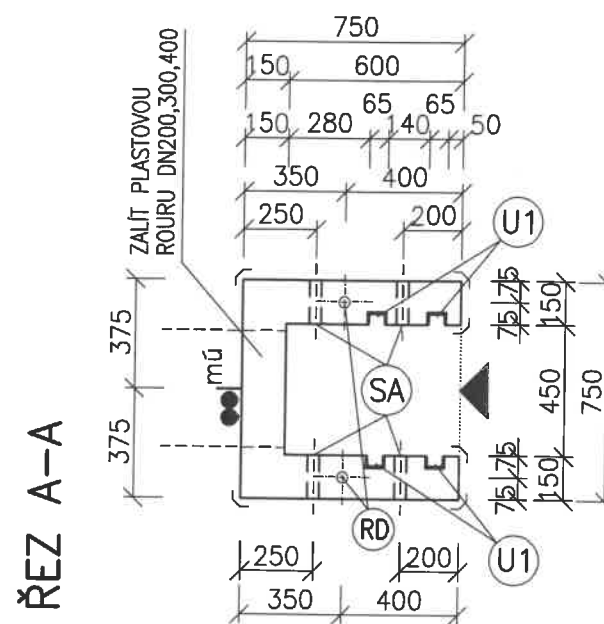

POHLED Z BOKU

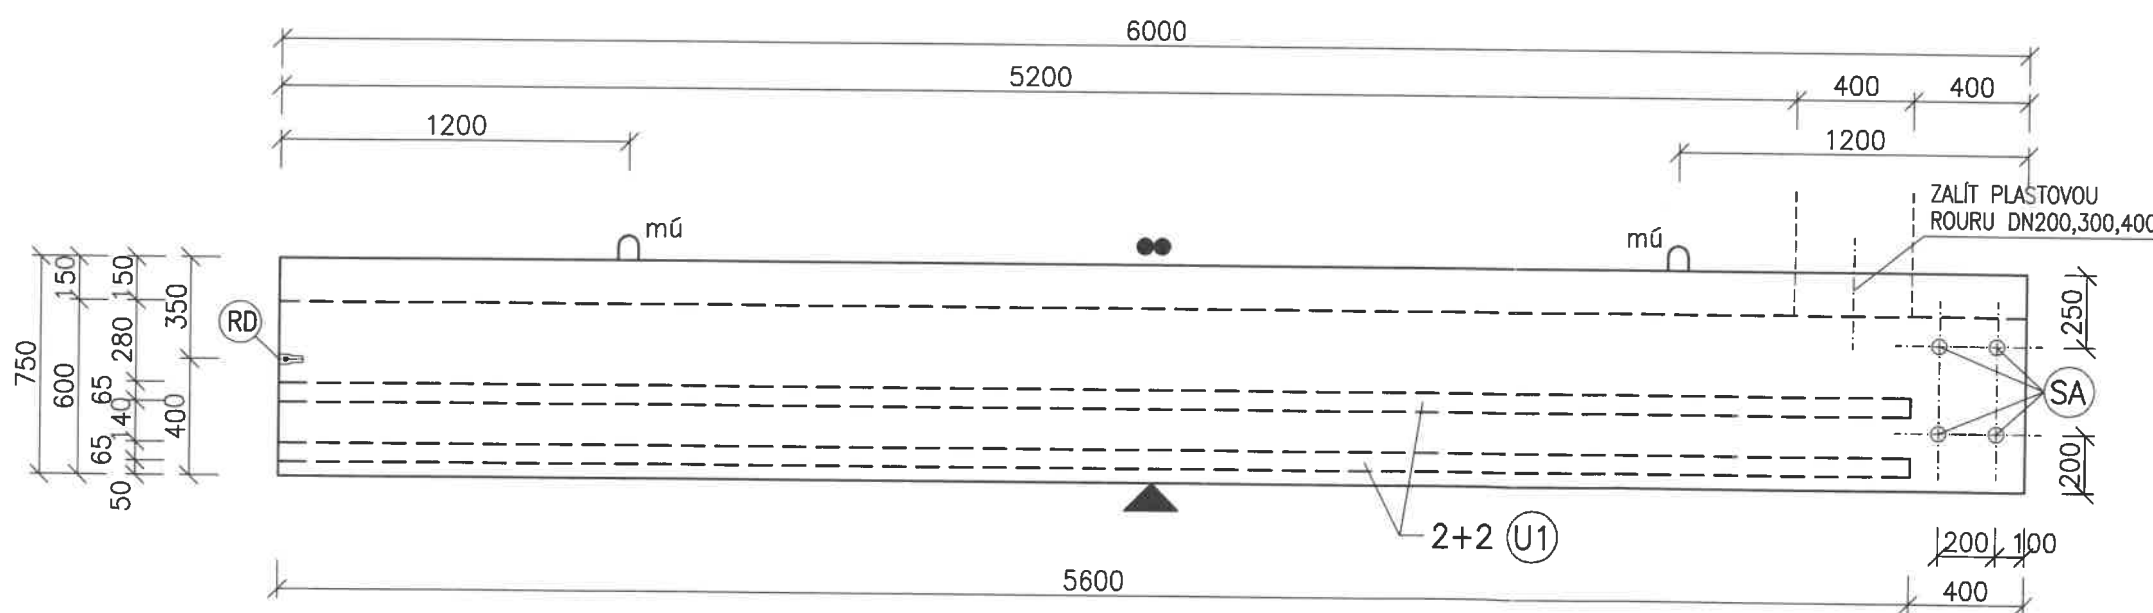

POVRCHY

- RUČNĚ HLAZENÝ BETON
- ▲ OTISK Z PODLOŽKY HLADKÝ
- ┌ SRAŽENÁ HRANA LIŠTA 10/10

ZABUDOVANÉ DÍLY

- Ⓡ ZÁVITOVÉ POUZDRO RD30-2ks
- Ⓤ Uč.65/dl.5600mm-4ks
- ⓈA TRUBKA SANDRIK \varnothing 40m,dl.150-8ks

BETON: C35/45 XC4,XD3,XF4,XA3
OCEL: B500 B(A)
OBJEM: 0,282m³/m
HMOTNOST: 705kg/m
min.KRYTÍ: 25mm

Prefa Hubenov s.r.o. HUBENOV 24 382 42, KAPLICE tel.380/312 253,312 279,fax.380/313 176 cabela@prefahubenov.cz	ČÍSLO ZAKÁZKY	DATUM	STUPNĚ
	17/---	5.4.2017	----
	PROJEKTOVÝ MANAŽER	KONTROLOVAL	VYPRACOVAL
	ing.ČÁBELA	ing.ČÁBELA	ing.GONDEK
OBJEDNATEL: -----			
NÁZEV AKCE:			
POŽERÁK 6000/750/750			
VÝKRES: POŽERÁK DL.6,0m-TVAR-1ks			ČÍSLO: PŽ1