



VZOROVÝ ŘEZ

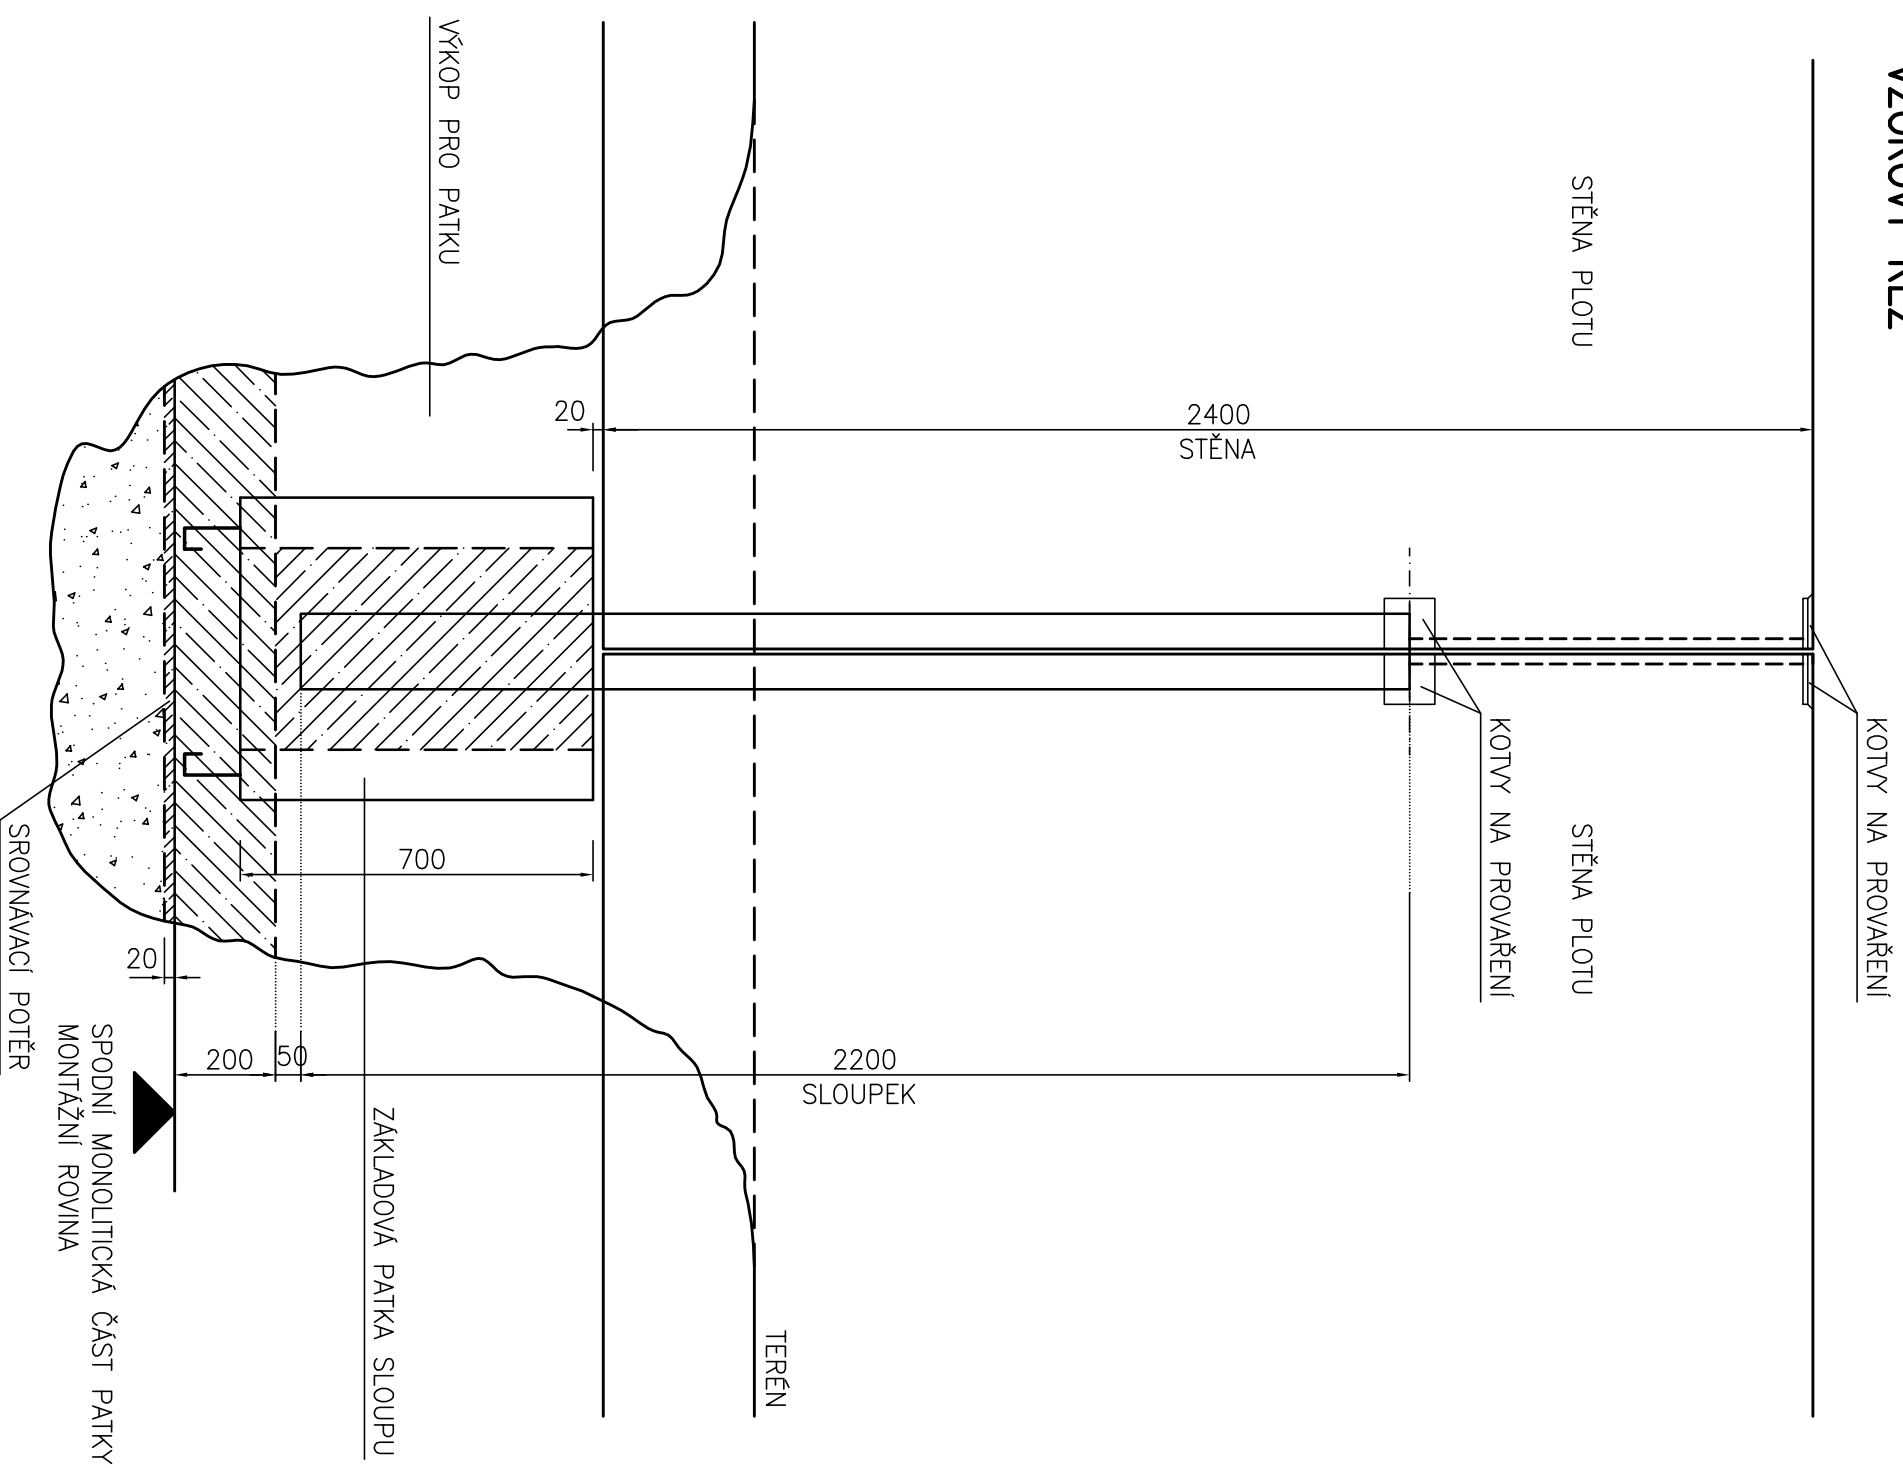

PŮDORYS

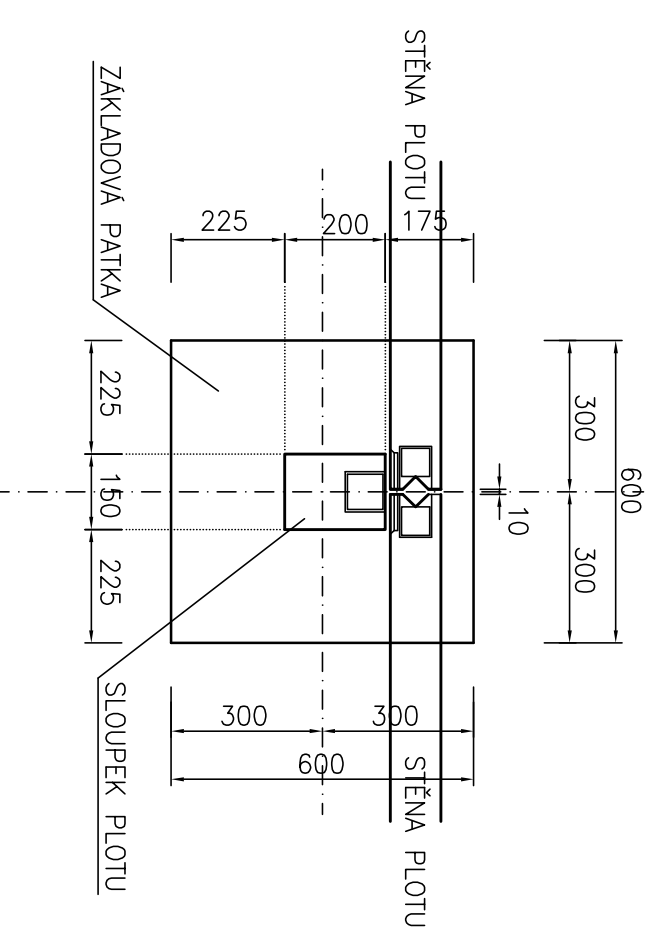

PLOTOVÝ SYSTÉM – STĚNA, SLOUPEK, PATKA