


# LB 450/69 – TVAR – XXks ŘEZ

## POHLED DO FORMY-P1

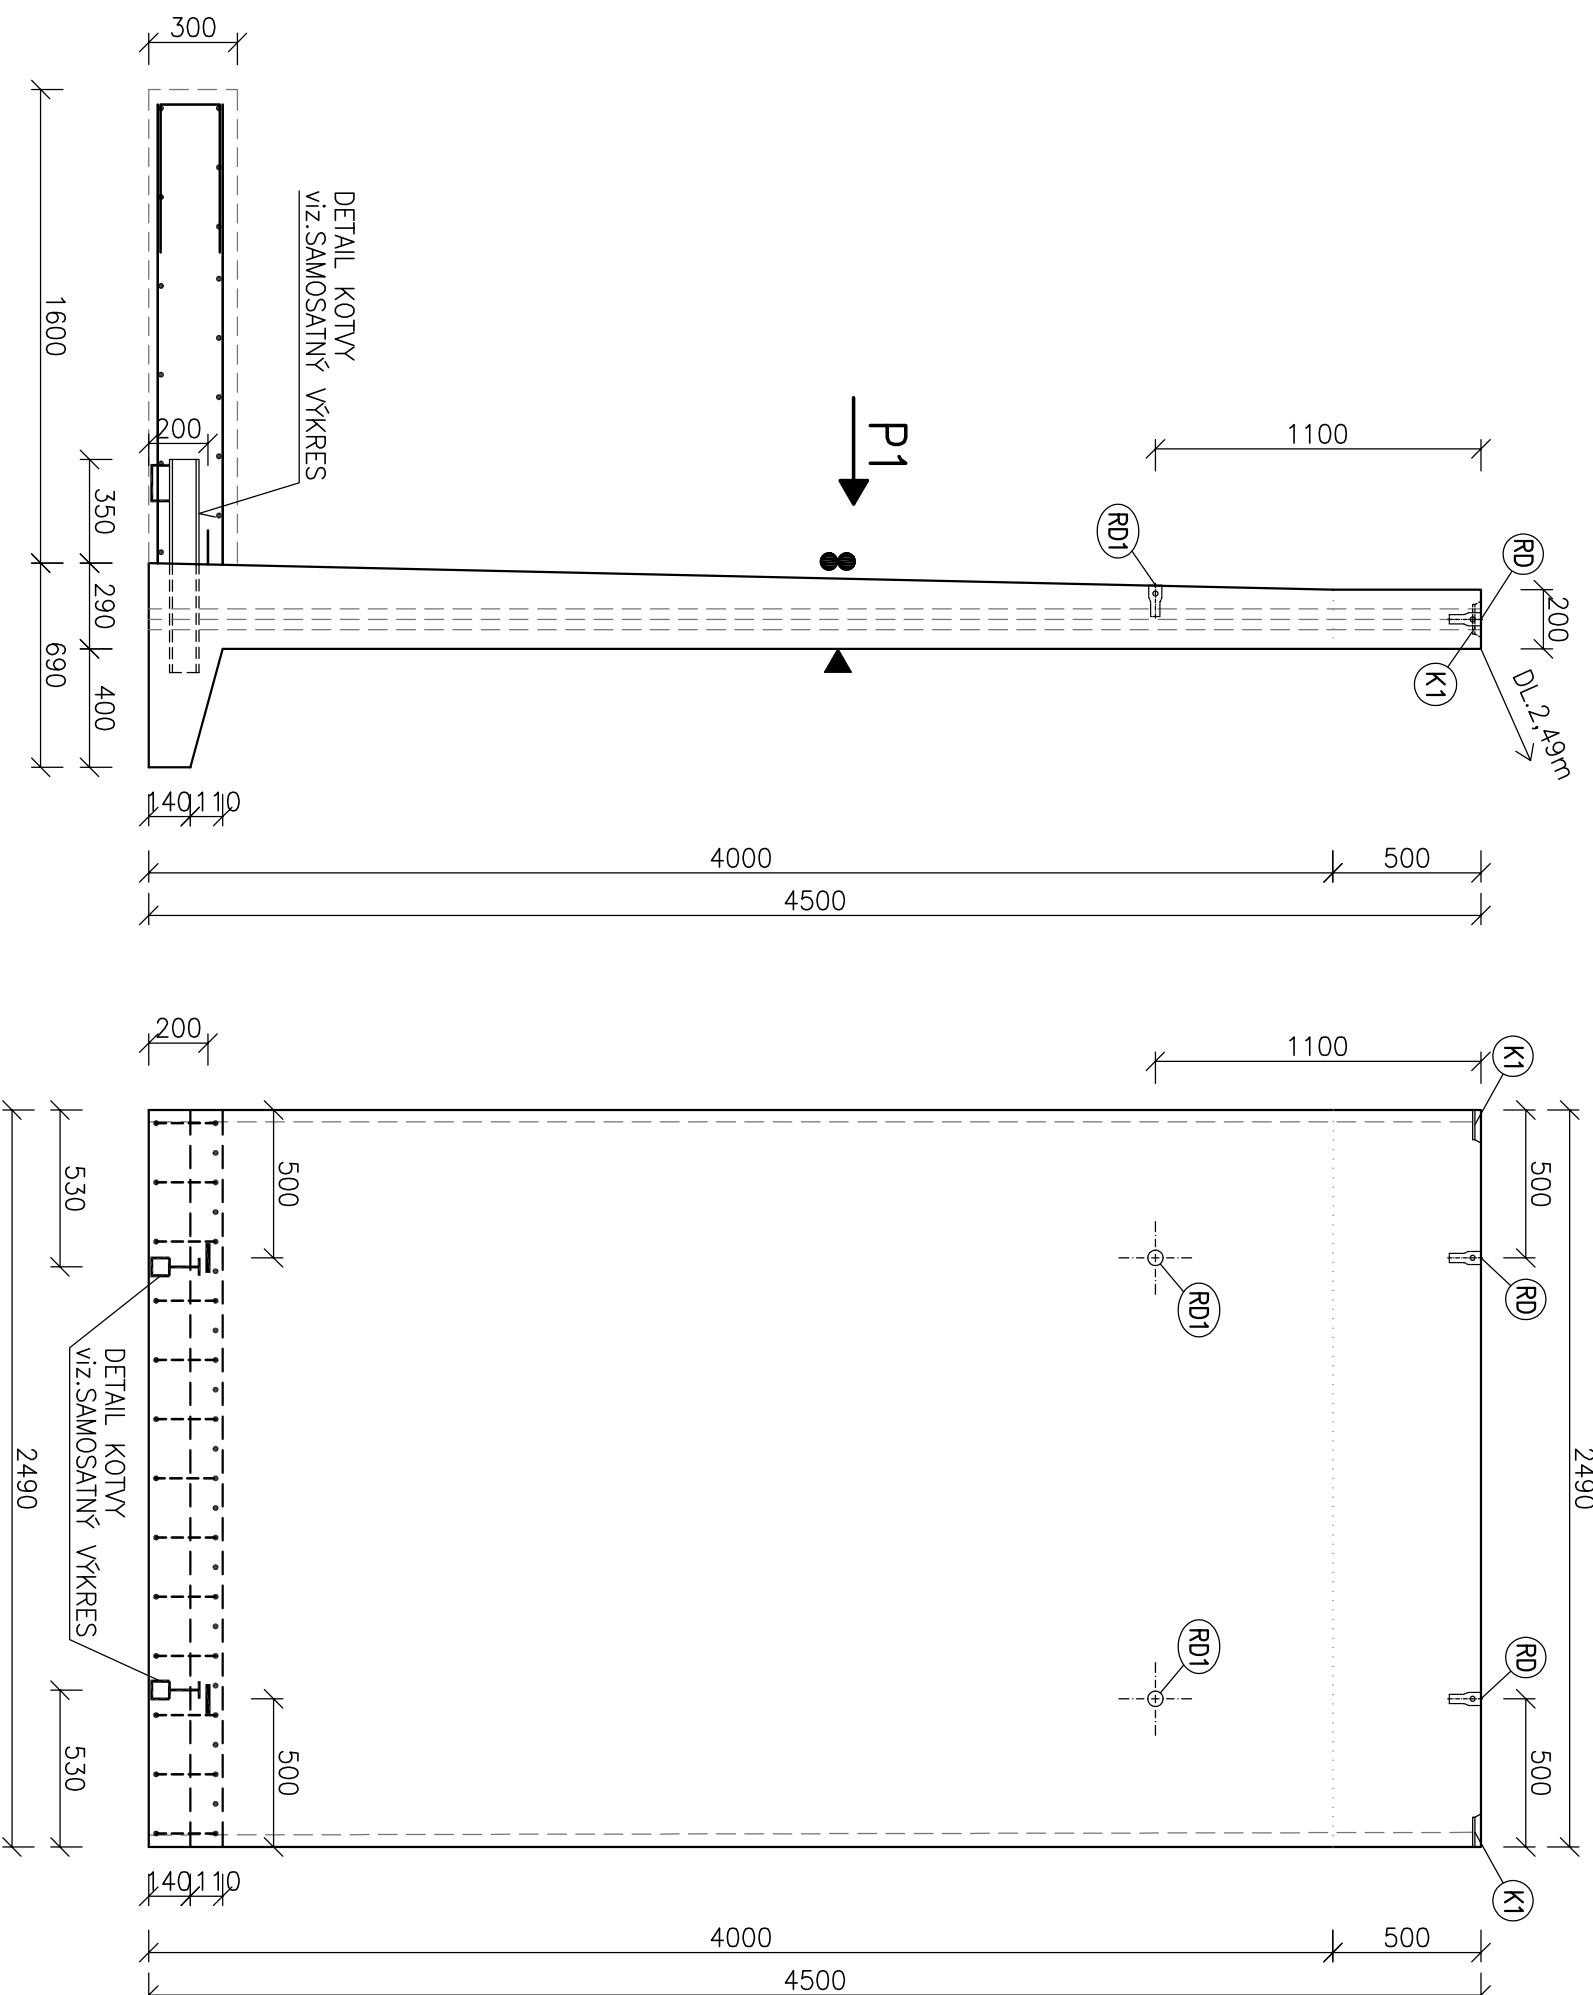

### POVRCHY

- RUČNĚ HLAZENÝ BETON
- ▲ OTISK Z PODLOŽKY HLADKÝ

### ZABUDOVANÉ DÍLY

- (K1) P8 100/100-ZAPUSTIT 25mm-2ks
- (RD) ZAVITOVÉ POUZDRO RD36 – 2ks
- (RD1) ZAVITOVÉ POUZDRO RD30-2ks

BETON: C35/45-XC4,XD3,XF1,XA1  
OCEL: B 500B(A)  
OBJEM: 2,936m<sup>3</sup>  
HMOTNOST: 7340kg  
KRYTÍ: 25,30mm  
RD30 NA SKLADCE ZASILIKONOVAT.

### Prefa Hubenov s.r.o.

HUBENOV 24  
382 42, KAPLICE  
tel.380/312 253.312 279, fax.380/313 176  
pavl@prefahubenov.cz

ČÍSLO ZAKÁZKY	DATUM	STUPNĚ
17/----	----.2017	----
PROJEKTOVÝ MANAŽER	KONTROLÓVAL	VYPRACOVAL
ing. PAVLIŠ	ing. PAVLIŠ	ing. GONDEK

OBJEDNATEL: -----  
NAZEV AKCE: -----

VYKRES: LB 450/69 – TVAR – XXks

ČÍSLO: LB 450