




LINIOVÉ ODVODNĚNÍ – mříž d=260mm
POHLED SHORA

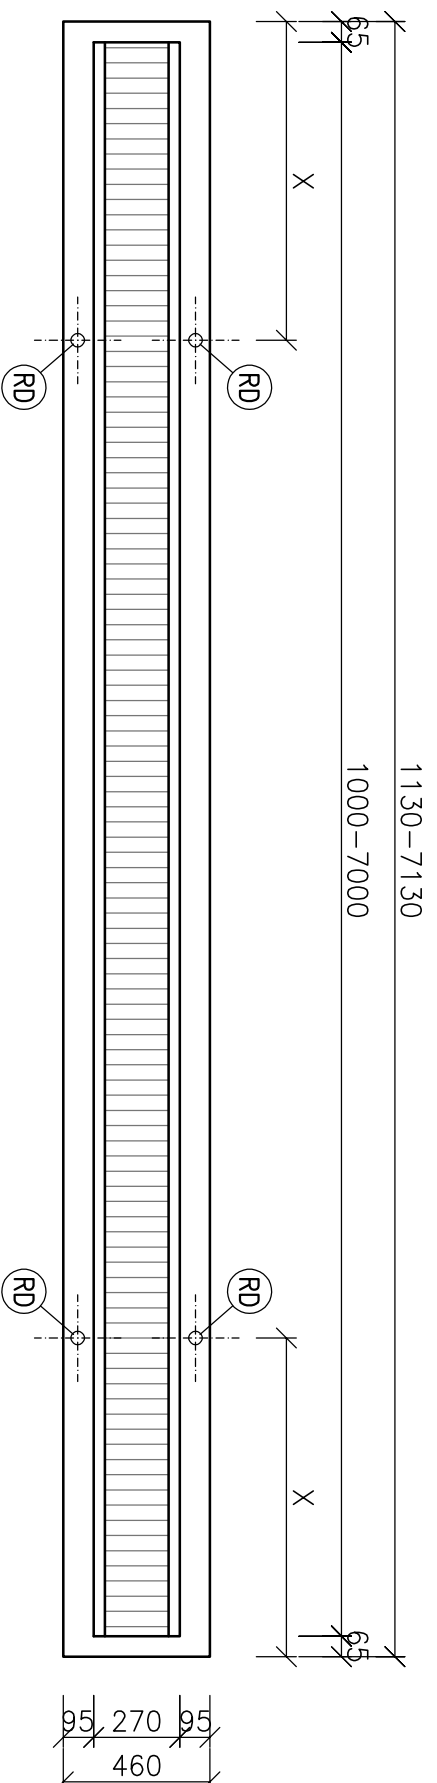

PODÉLNÝ ŘEZ

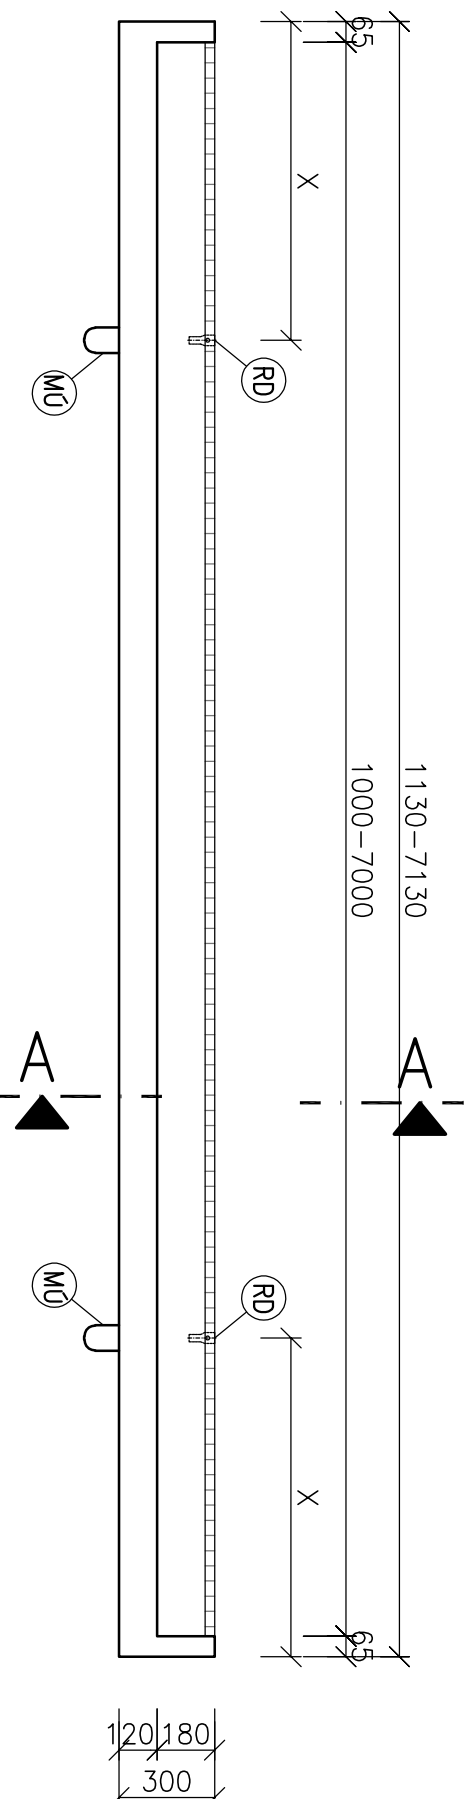

ŘEZ A-A 1:10

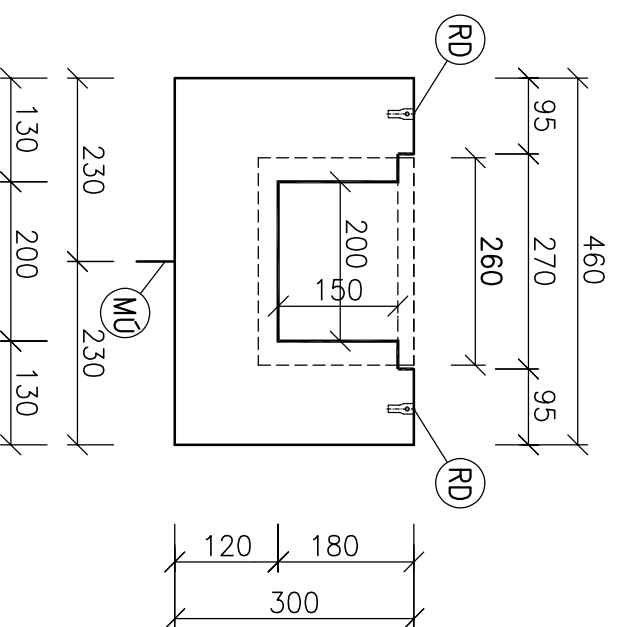

BETON: C35/45 XC4, XD3, XF4, XA3 – MHK
 OCEL: B 500B(A)
 OBJEM: 0,104m³/m
 HMOTNOST: 260kg/m
 KRYTÍ: 25mm

ZABUDOVANÉ DÍLY

ⓇD ZAVITOVÉ POUZDRO RD20-4ks

ⓂD MANIPULAČNÍ ÚCHYT-2ks

POZNÁMKA:

VÝTOK LZE PROVĚST Z ČELA, Z BOKU A
 V SPODNÍ ČÁSTI LINIOVÉHO ODVODNĚNÍ

Prefa Hubenov s.r.o.

HUBENOV 24
 382 42, KAPLICE
 tel.380/312 253,312 279, fax.380/313 176
 codbela@prefahubenov.cz

ČÍSLO ZAKÁZKY	DATUM	STUPŇ
017/----	-----2017	-----
PROJEKTOVÝ MANAŽER	KONTROLOVAL	VYPRACOVAL
ing. ČÁBELA	ing. ČÁBELA	ing. GONDEK

OBJEDNATEL: -----

NÁZEV AKCE:

LINIOVÉ ODVODNĚNÍ – mříž d=260mm

VÝKRES:

LINIOVÉ ODVODNĚNÍ – mříž d=260mm

ČÍSLO: