




LINIOVÉ ODVODNĚNÍ – mříž d=370mm  
POHLED SHORA

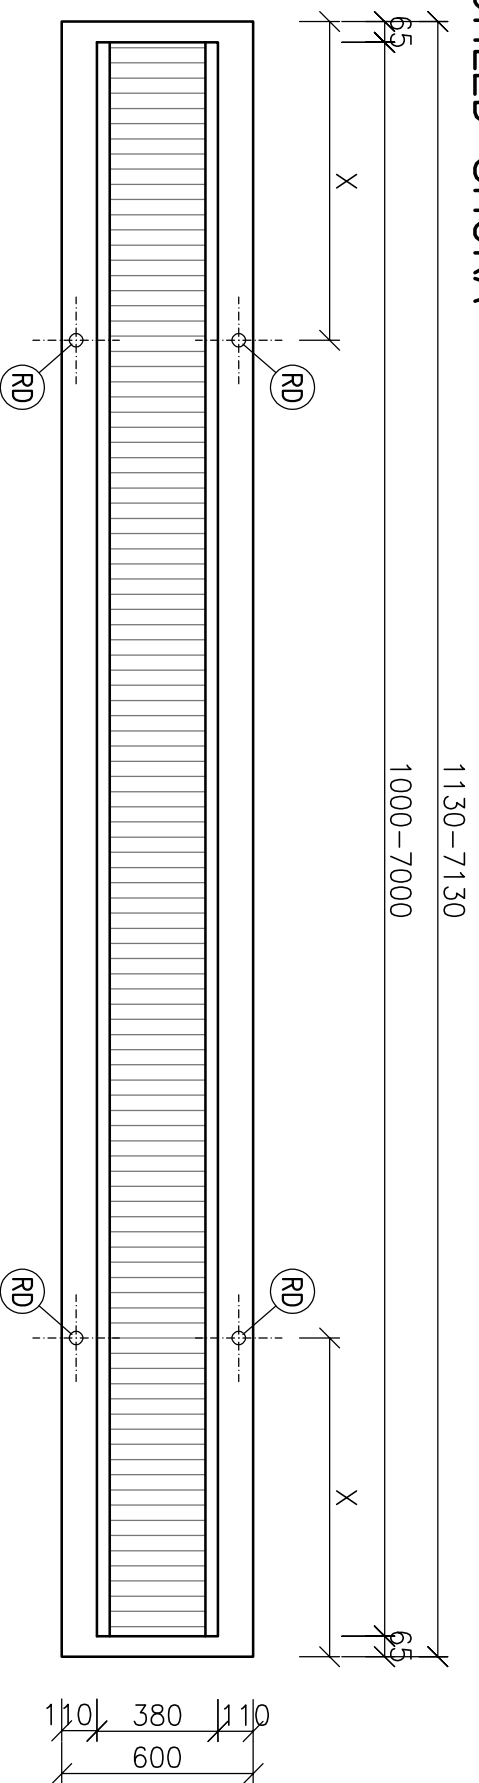

PODÉLNÝ ŘEZ

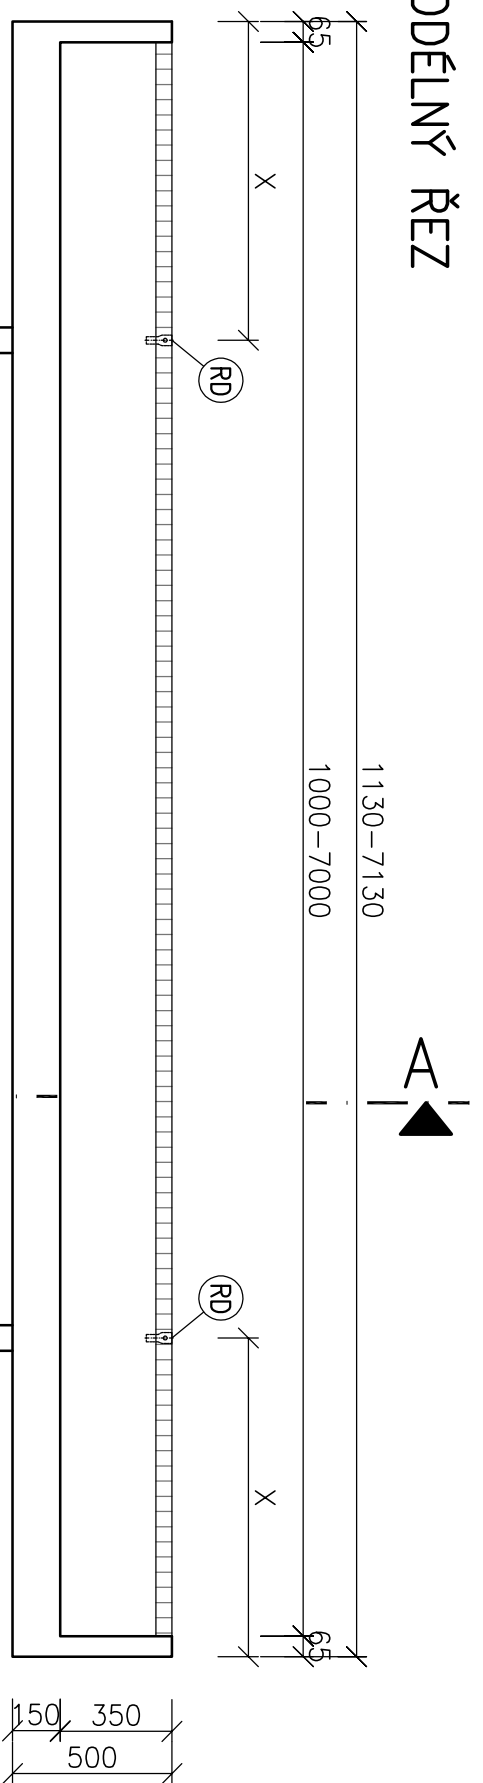

ŘEZ A-A 1:10

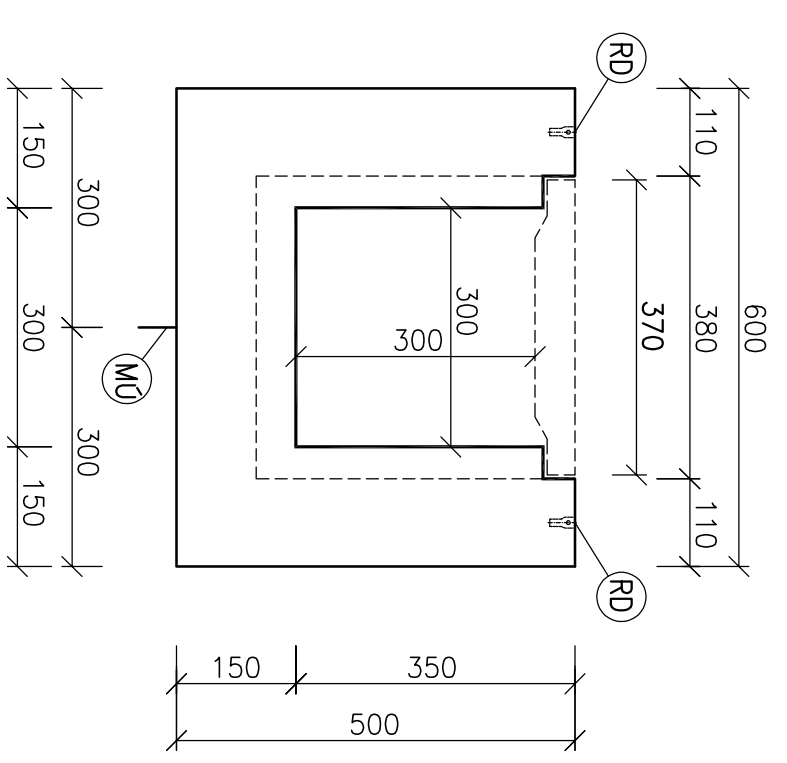

BETON: C35/45 XC4, XD3, XF4, XA3 – MHK

OCEL: B 500B(A)

OBJEM: 0,196m<sup>3</sup>/m

HMOTNOST: 490kg/m

KRYTÍ: 25mm

ZABUDOVANÉ DÍLY

ⓇD ZAVITOVÉ POUZDRO RD20–4ks

ⓂD MANIPULAČNÍ ÚCHYT–2ks

POZNÁMKA:

VÝTOK LZE PROVĚST Z ČELA, Z BOKU A  
V SPODNÍ ČÁSTI LINIOVÉHO ODVODNĚNÍ

**Prefa Hubenov s.r.o.**

HUBENOV 24  
382 42, KAPLICE  
tel.380/312 253,312 279, fax.380/313 176  
codbela@prefahubenov.cz

ČÍSLO ZAKÁZKY	DATUM	STUPŇ
017/----	-----2017	-----
PROJEKTOVÝ MANAŽER	KONTROLOVAL	VYPRACOVAL
ing.ČÁBELA	ing.ČÁBELA	ing.GONDEK

OBJEDNATEL: -----

NÁZEV AKCE:

**LINIOVÉ ODVODNĚNÍ – mříž d=370mm**

VÝKRES:	LINIOVÉ ODVODNĚNÍ – mříž d=370mm	ČÍSLO:
---------	----------------------------------	--------