LINIOVÉ ODVODNĚNÍ–mříž d=200mm

POHLED SHORA

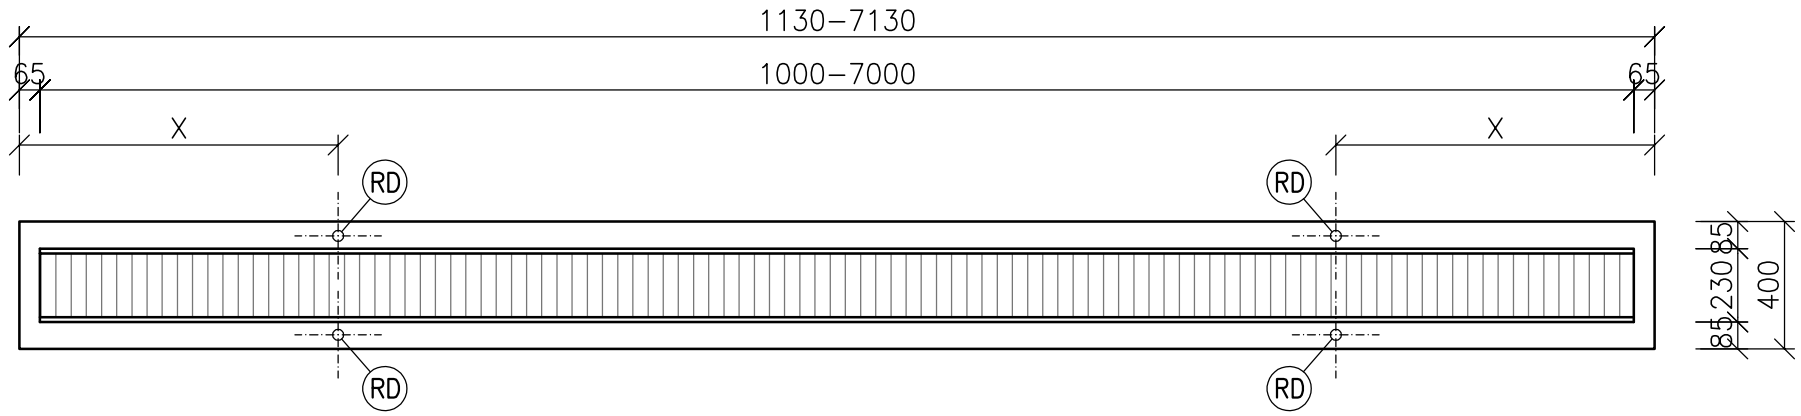

PODÉLNÝ ŘEZ

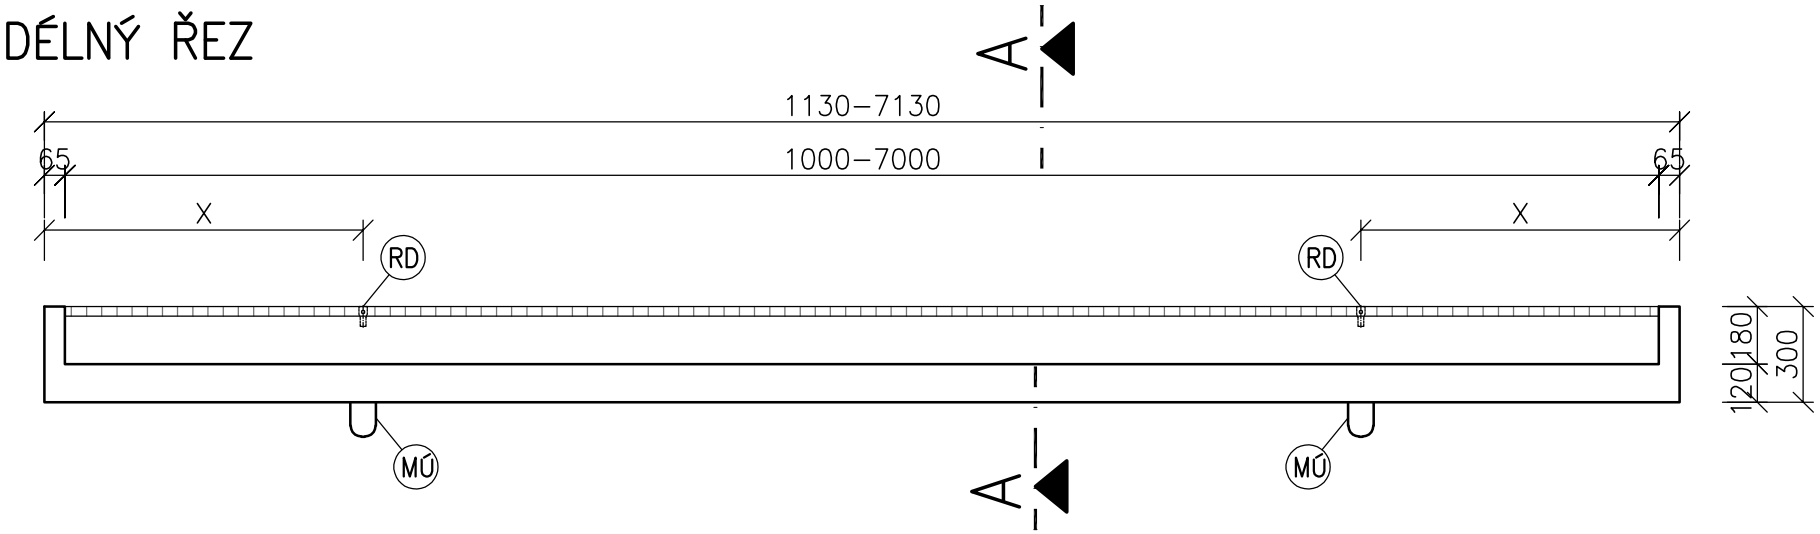

ŘEZ A–A 1:10

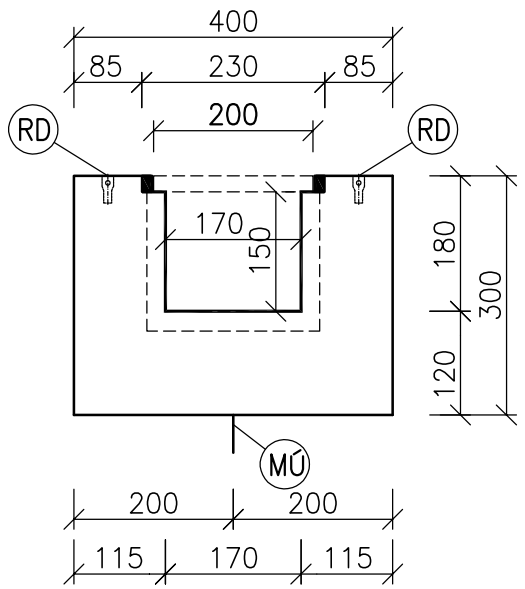

BETON: C35/45 XC4,XD3,XF4,XA3–MHK
OCEL: B 500B(A)
OBJEM: 0,090m3/m
HMOTNOST: 225kg/m
KRYTÍ: 25mm

ZABUDOVANÉ DÍLY

RD ZÁVITOVÉ POUZDRO RD20–6ks

MÚ MANIPULAČNÍ ÚCHYT–2ks

POZNÁMKA:

VÝTOK LZE PROVÉST Z ČELA,Z BOKU A
V SPODNÍ ČÁSTI LINIOVÉHO ODVODNĚNÍ

Prefa Hubenov s.r.o.
HUBENOV 24
382 42, KAPLICE
tel.380/312 253,312 279,fax.380/313 176
cabela@prefahubenov.cz

ČÍSLO ZAKÁZKY	DATUM	STUPNĚ
017/---	--.--.2017	----
PROJEKTOVÝ MANAŽER	KONTROLOVAL	VYPRACOVAL
ing.ČÁBELA	ing.ČÁBELA	ing.GONDEK

OBJEDNATEL: ----------

NÁZEV AKCE:

LINIOVÉ ODVODNĚNÍ–mříž d=200mm

VÝKRES: LINIOVÉ ODVODNĚNÍ–mříž d=200mm

ČÍSLO: