



POŽERÁK (S ODTOKEM Ø200,300,400mm)–750/750–DL.6000mm
POHLED SHORA

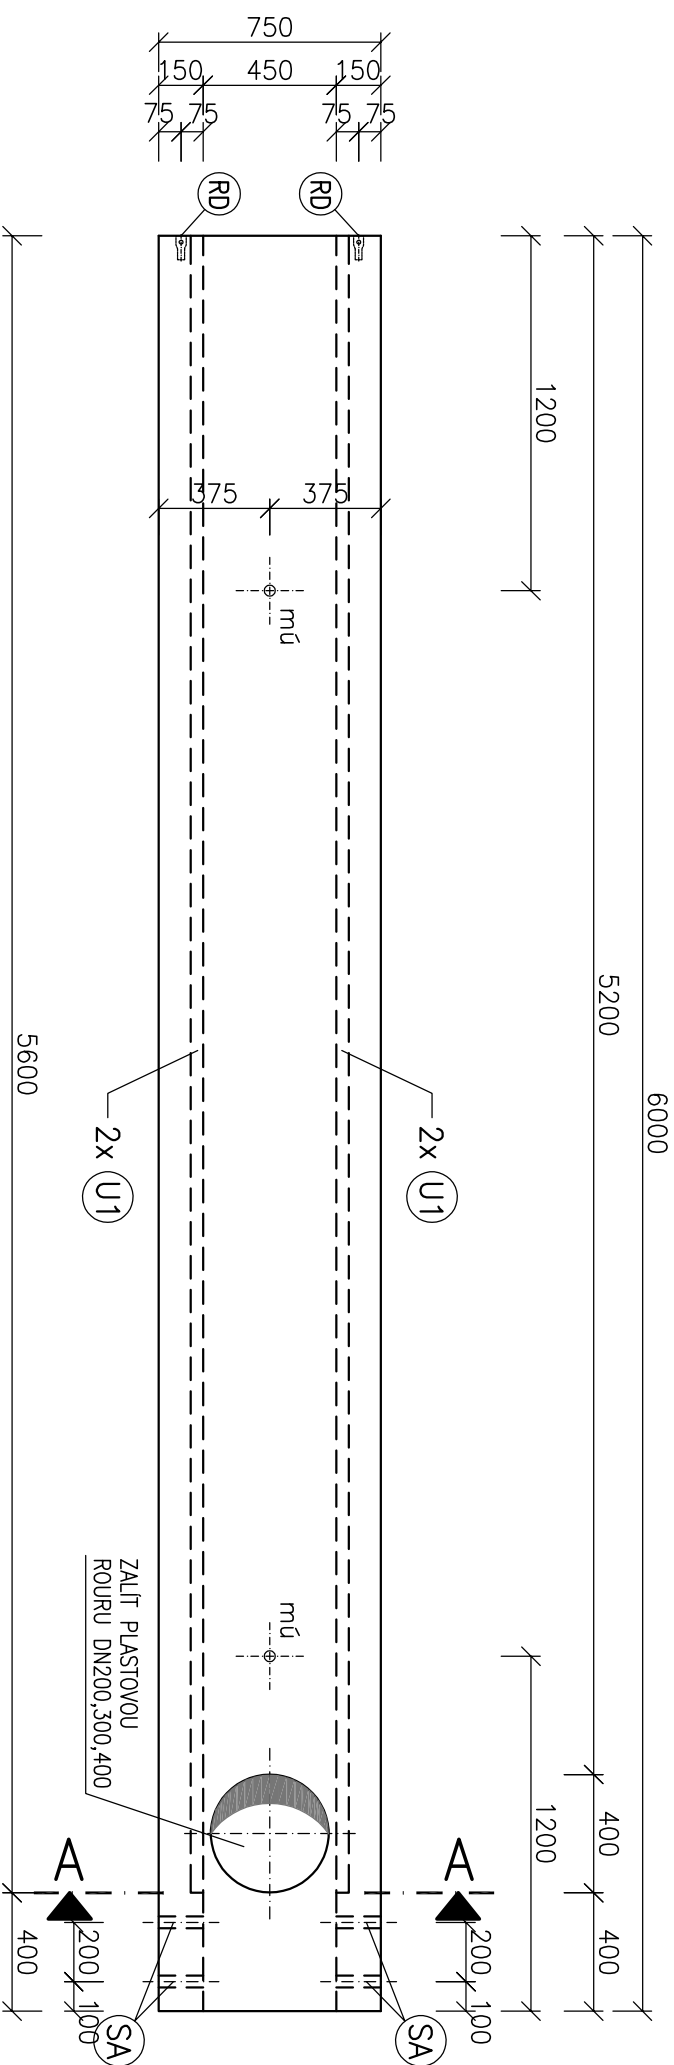

ŘEZ A-A

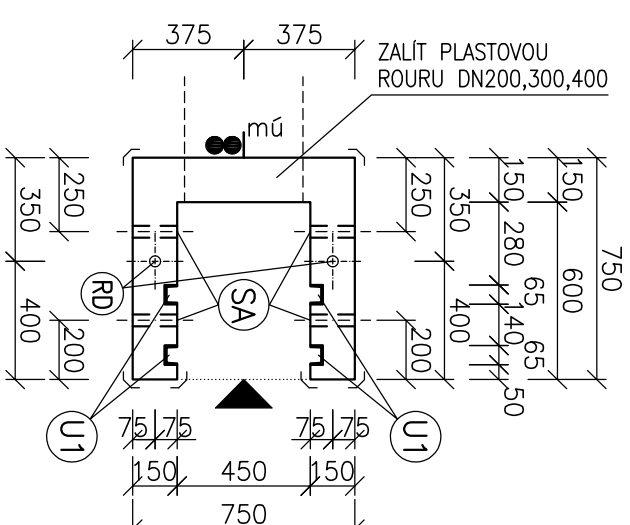

POVRCHY

- RUČNĚ HLAZENÝ BETON
- ▲ OTISK Z PODLOŽKY HLADKÝ
- ┐ SRAŽENÁ HRANA LIŠTA 10/10

ZABUDOVANÉ DÍLY


- RD ZAVIŤOVÉ POUZDRO RD30-2ks
U1 Uč.65 /dl.5600mm-4ks
SA TRUBKA SANDRIK Ø40m,dl.150-8ks

BETON: C35/45 XC4,XD3,XF4,XA3
OCEL: B500 B(A)

OBJEM: 0,282m³/m

HMOTNOST: 705kg/m

min.KRYTl: 25mm

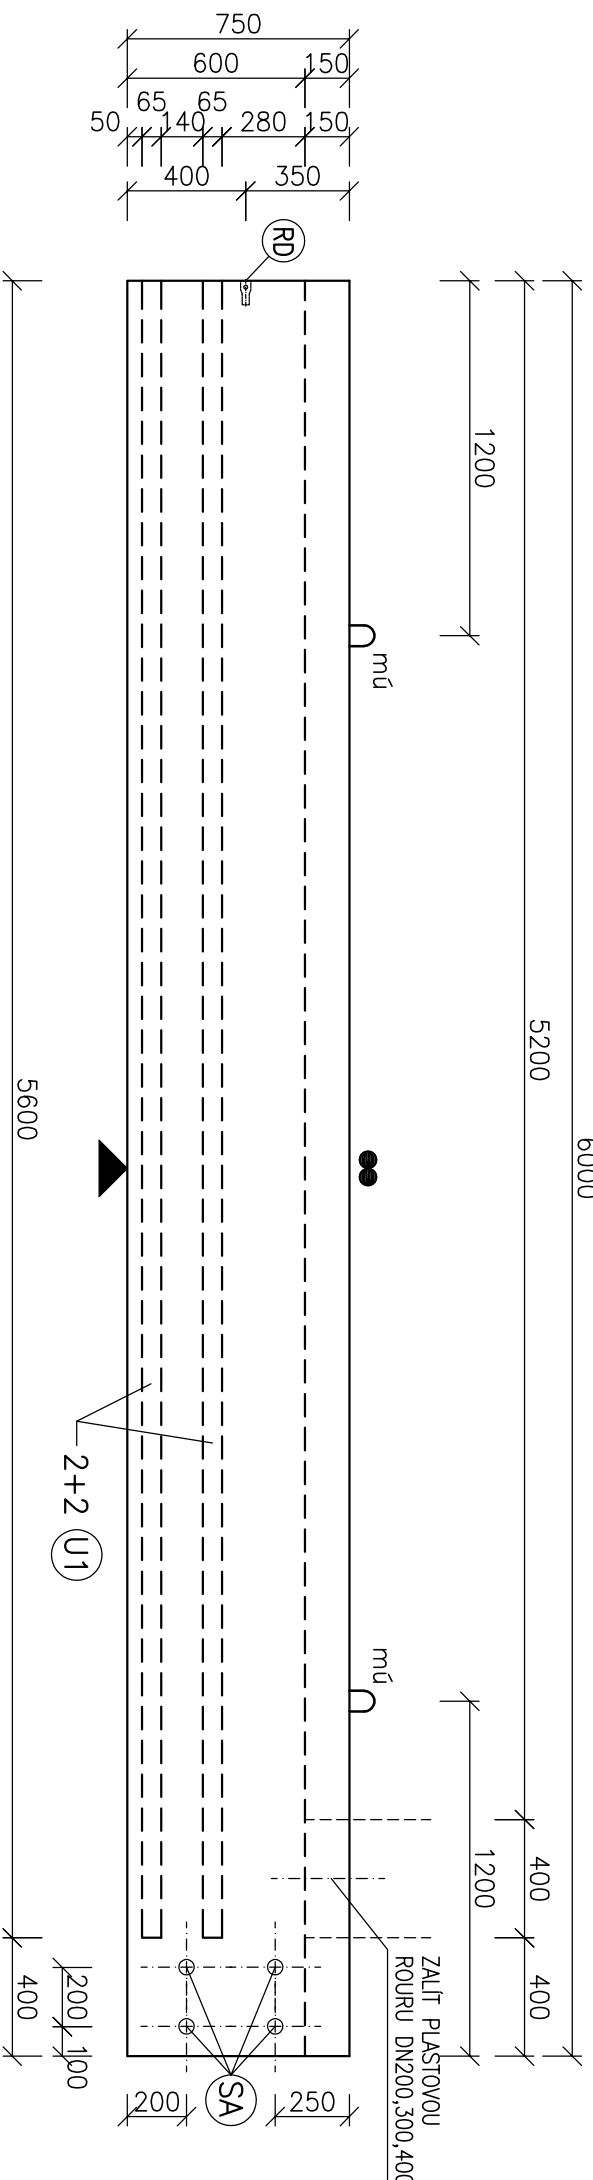

Prefa Hubenov s.r.o.		
HUBENOV 24		
382 42, KAPLICE		
tel.380/312 253,312 279;fax.380/313 176		
cobela@prefahubenov.cz		
ČÍSLO ZAKÁZKY	DATUM	STUPNĚ
17 / ----	5.4.2017	----
PROJEKTOVÝ MANAŽER	KONTROLOVAL	VYPRACOVAL
ing.ČÁBELA	ing.ČÁBELA	ing.GONDEK

OBJEDNATEL: -----

NÁZEV AKCE: -----

POŽERÁK 6000/750/750

VÝKRES:
POŽERÁK DL.6,0m–TVAR–1ks

Číslo: Pž1