




POHLED SHORA

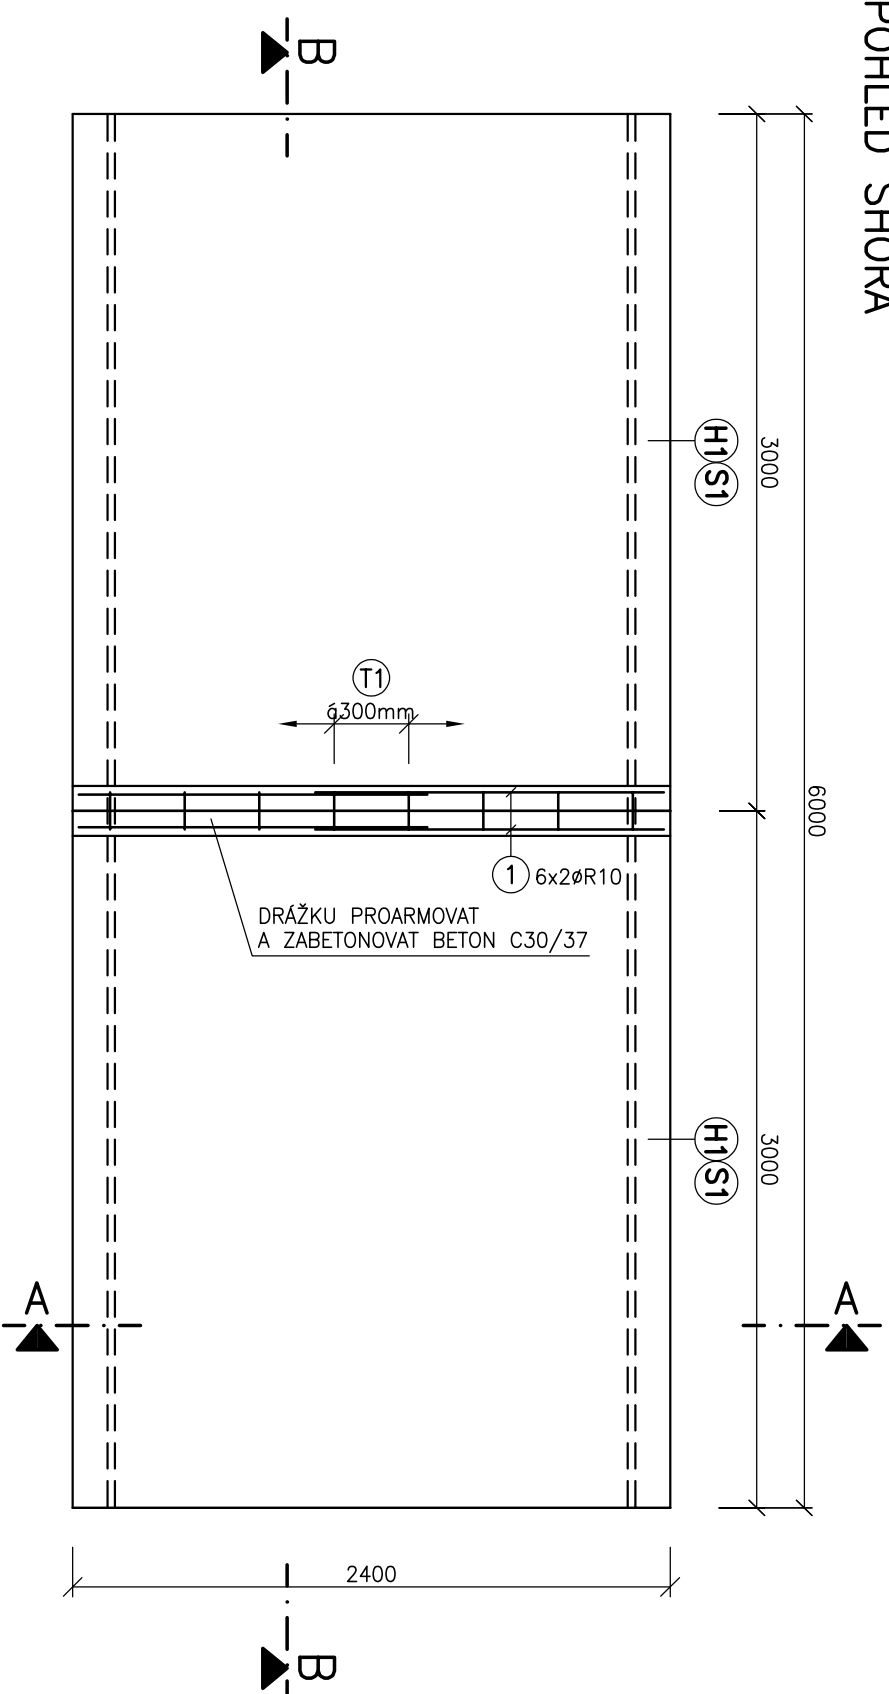


ŘEZ B-B

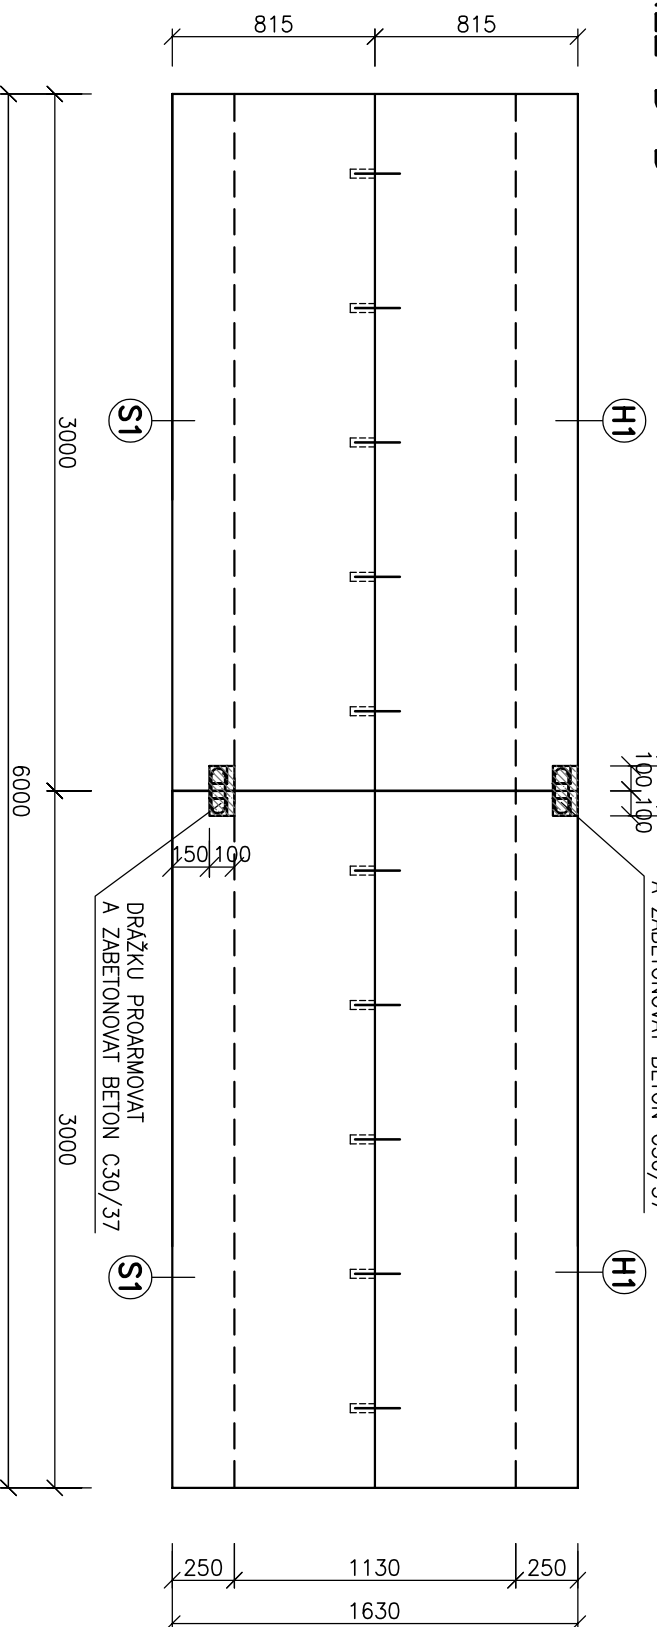

ŘEZ A-A

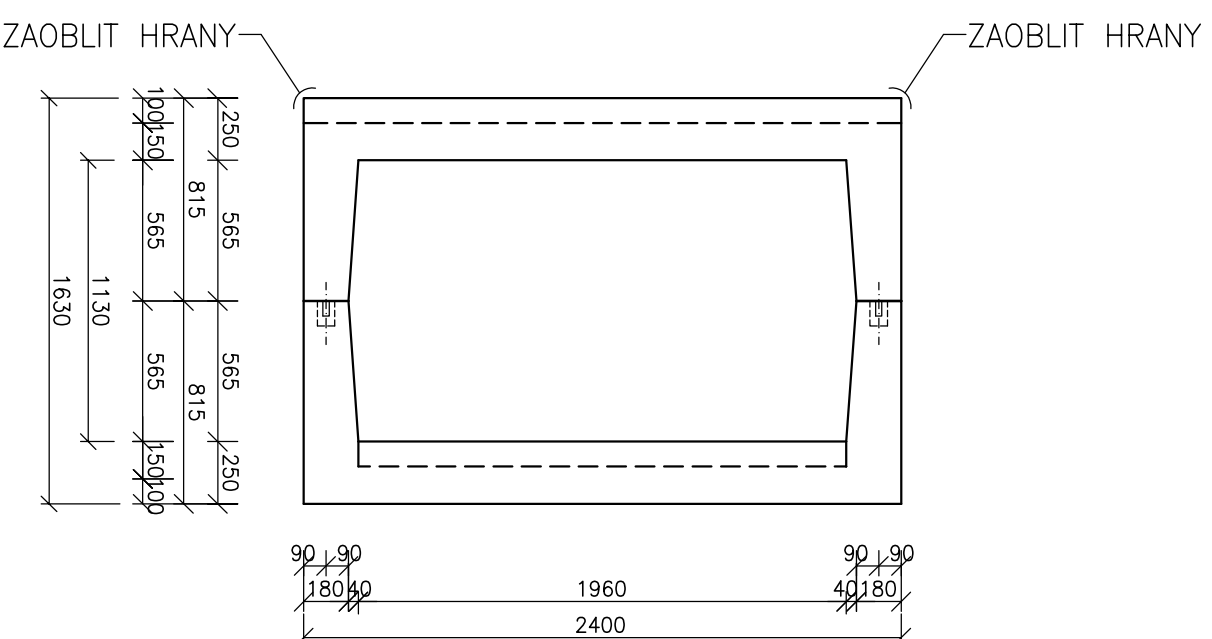

PRO 1xDRAŽKU

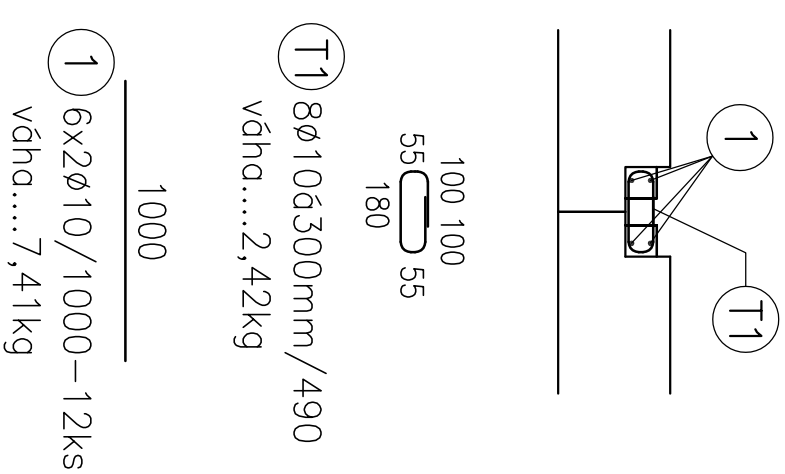

HMOTNOST: 4065kg/bm

TYPOVÝ PROPUSTEK -1,13m/DL.6,0m

Přefa Hubenov s.r.o.

HUBENOV 24
382 42, KAPLICE
tel.:380/312 253,312 279, fax:380/313 176
cobe@přefahubenov.cz

ČÍSLO ZAKÁZKY	DATUM	STUPNĚ
-----	-----	-----
PROJEKTOVÝ MANAŽER	KONTROLOVAL	VYPRACOVAL
ing.ČABELA	ing.ČABELA	ing.GONDEK

OBJEDNATEL: -----
NÁZEV AKCE: -----

PROPUSTEK - 6,0m/v.1,13m

VÝKRES: PROPUSTEK-6,0m/v.1,13m-VÝKRES SKLADBY	Číslo: ----
---	-------------