




POHLED Z BOKU

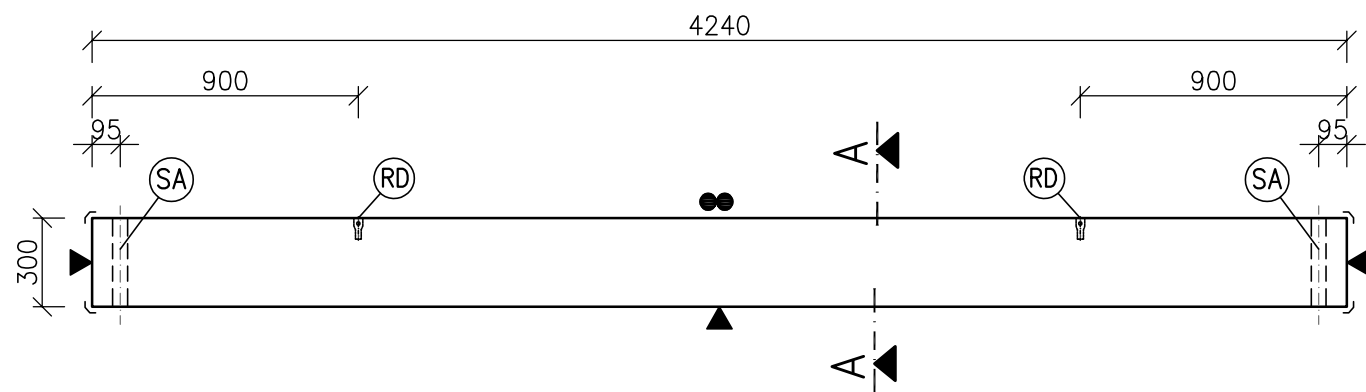

POHLED DO FORMY

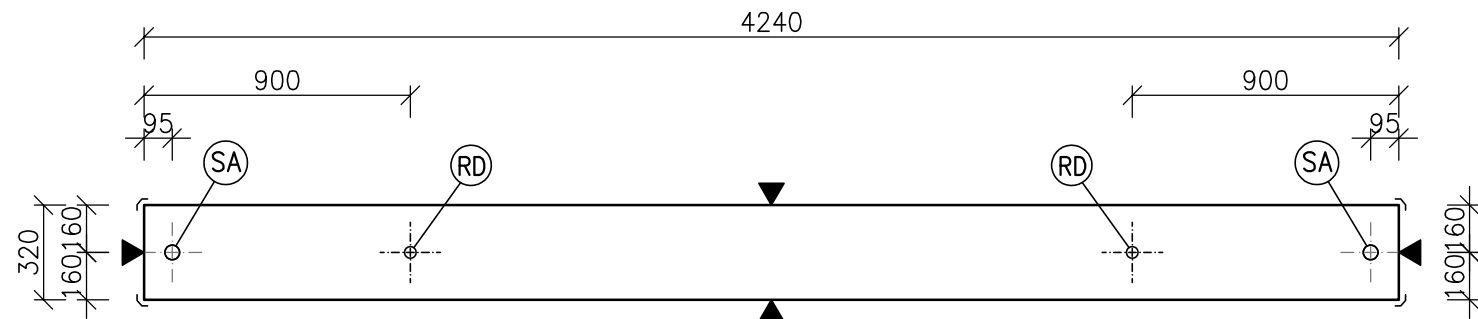

ŘEZ A-A

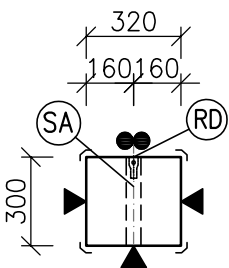

ZABUDOVANÉ DÍLY

- (RD) ZÁVITOVÉ POUZDRO RD 20–2ks
(SA) TRUBKA SANDRIK ø50mm/dl.300mm–2ks

BETON: C35/45 XC4,XD3,XF1,XA1
OCEL: B 500B(A)
OBJEM: 0,407m3
HMOTNOST: 1018kg
KRYTÍ: min.20mm

POVRCHY
●● RUČNĚ HLAZENÝ BETON
▲ OTISK Z PODLOŽKY HLADKÝ

Prefa Hubenov s.r.o. HUBENOV 24 382 42, KAPLICE tel.380/312 253,312 279,fax.380/313 176 cabela@prefahubenov.cz	ČÍSLO ZAKÁZKY	DATUM	STUPNĚ
	---	---	--
	PROJEKTOVÝ MANAŽER	KONTROLOVAL	VYPRACOVAL
OBJEDNATEL: ---			
NÁZEV AKCE:			
PRŮVLAK PLNÝ			
VÝKRES: -----			ČÍSLO: --