




POHLED DO FORMY

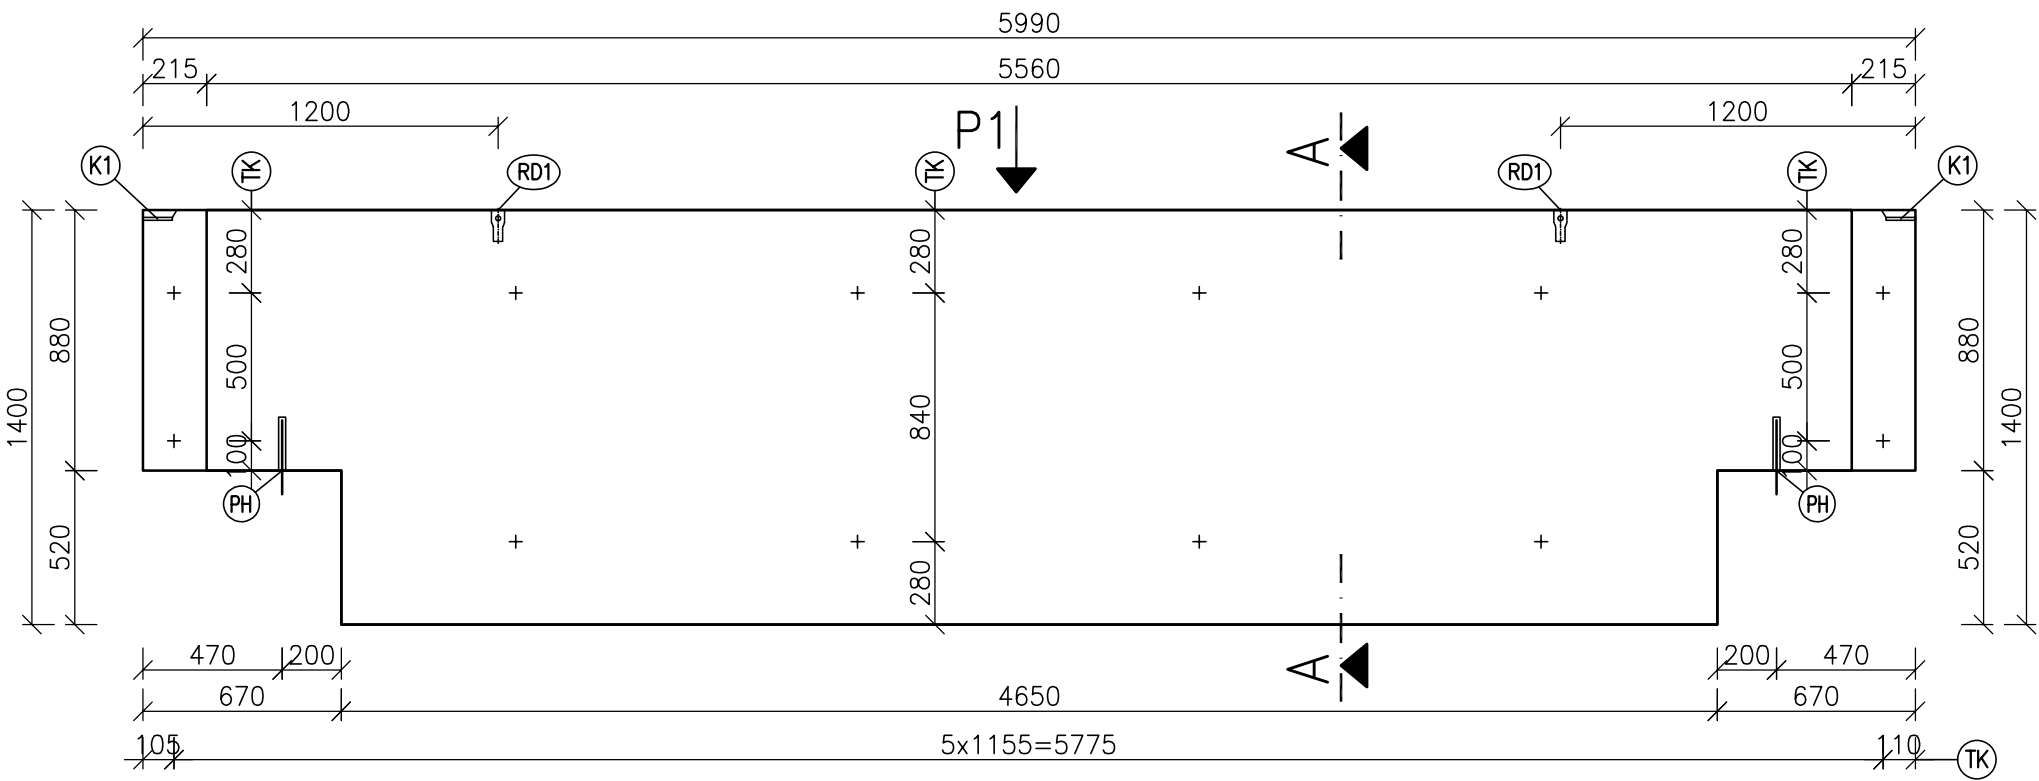

ŘEZ A-A

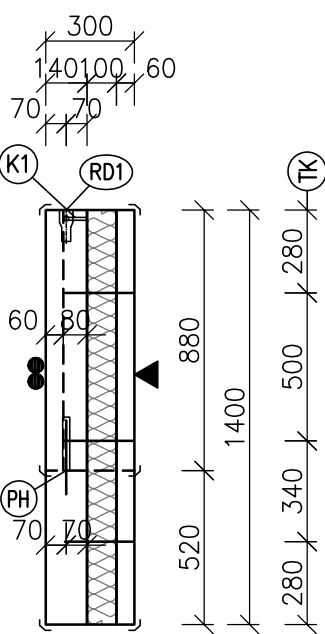

POHLED P1

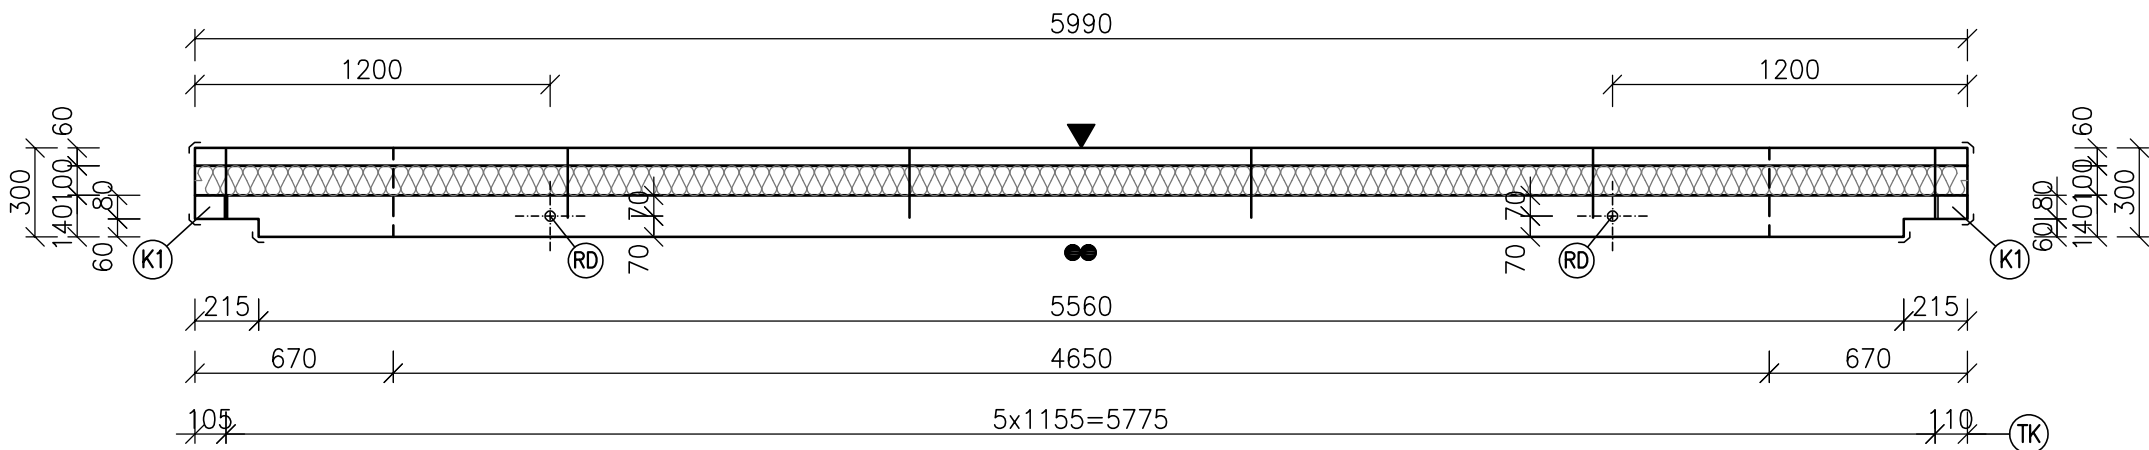

POVRCHY
●● RUČNĚ HLAZENÝ BETON
▲ OTISK Z PODLOŽKY HLADKÝ

ZABUDOVANÉ DÍLY

RD1) ZÁVITOVÉ POUZDRO RD30-2ks

K1) P8 100/100-ZAPUSTIT 25mm-2ks

PH) PLASTOVÉ POUZDRO PHILIPP 72DH-2ks

TK) TERMOKOTVA C-EH-D12-L220-30'-12ks

☒ SOKLOVÝ POLYSTYREN (SOKL 150) PERIMETER TL.100mm

BETON: C35/45 XC4,XD3,XF1,XA1
OCEL: B 500B(A)
OBJEM: 1,054+0,461=1,515m3
HMOTNOST: 3788kg
min.KRYTÍ: 25mm

Prefa Hubenov s.r.o. HUBENOV 24 382 42, KAPLICE tel.380/312 253,312 279,fax.380/313 176 cabela@prefahubenov.cz	ČÍSLO ZAKÁZKY	DATUM	STUPNĚ
	---	---	--
	PROJEKTOVÝ MANAŽER	KONTROLOVAL	VÝPRACOVAL
	---	---	---
OBJEDNATEL: -----			
NÁZEV AKCE:			
SENDVIČOVÝ ZÁKLADOVÝ PRÁH			
VÝKRES: -----			ČÍSLO: --