




POHLED DO FORMY

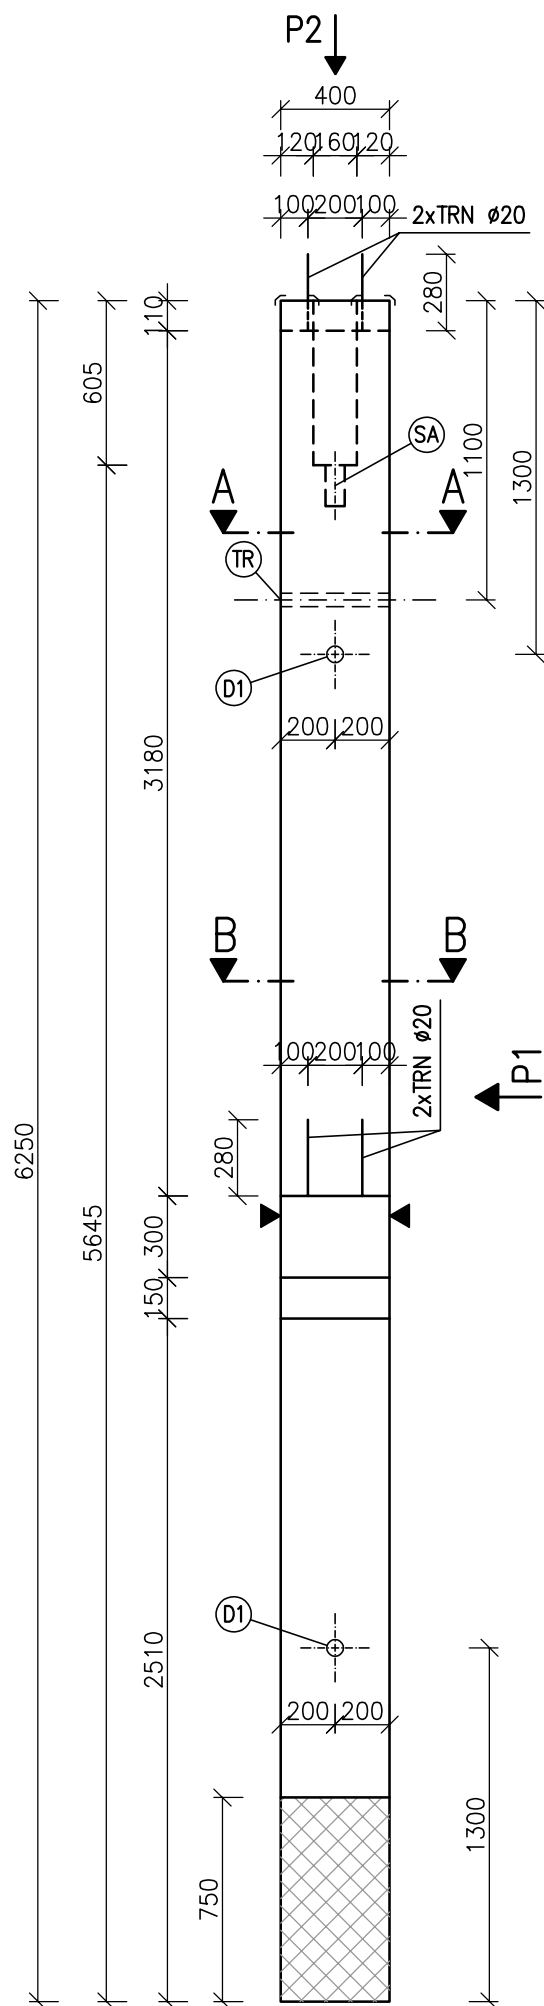


POHLED P1

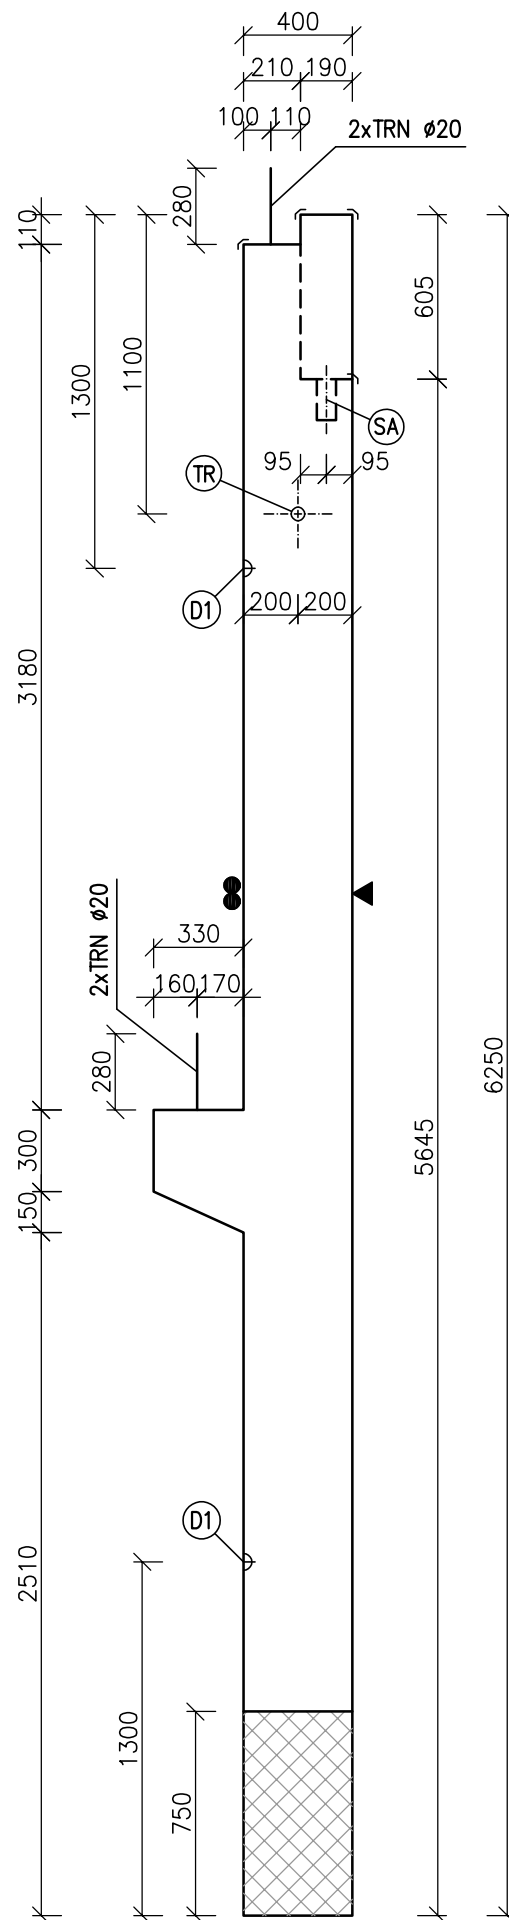


POHLED P2

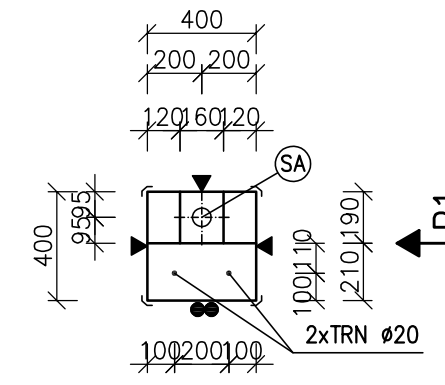

ŘEZ B-B

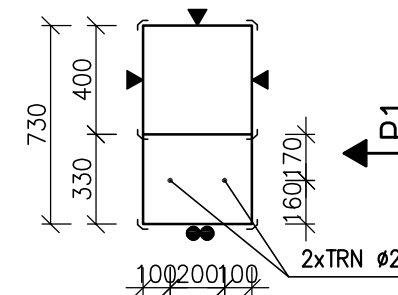

ŘEZ A-A

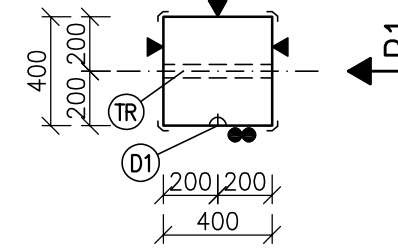

POVRCHY

- RUČNĚ HLAZENÝ BETON
- ▲ OTISK Z PODLOŽKY HLADKÝ
- ▨ POVRCH ZDRSNĚNÝ OTISKEM

ZABUDOVANÉ DÍLY

- (TR) PLASTOVÁ TRUBKA DN 50, DL. 400mm-1ks
- (D1) NEREZOVÁ DEHA 2,5t-2ks
- (SA) TRUBKA SANDRICK ø70mm, DL. 150mm-1ks

BETON: C35/45 XC4, XD3, XF1, XA1

OCEL: B 500B(A)

OBJEM: 0,910m³

HMOTNOST: 2275kg

KRYTÍ: min.25mm

| | | | |
|--|--------------------|-------------|------------|
| Prefa Hubenov s.r.o. HUBENOV 24 382 42, KAPLICE tel.380/312 253,312 279, fax.380/313 176 cabela@prefahubenov.cz | ČÍSLO ZAKÁZKY | DATUM | STUPNĚ |
| | --- | --- | --- |
| | PROJEKTOVÝ MANAŽER | KONTROLOVAL | VYPRACOVAL |
| OBJEDNATEL: --- | | | |
| NÁZEV AKCE: | | | |
| SLOUP | | | |
| VÝKRES: --- | | | ČÍSLO: --- |