




POHLED DO FORMY

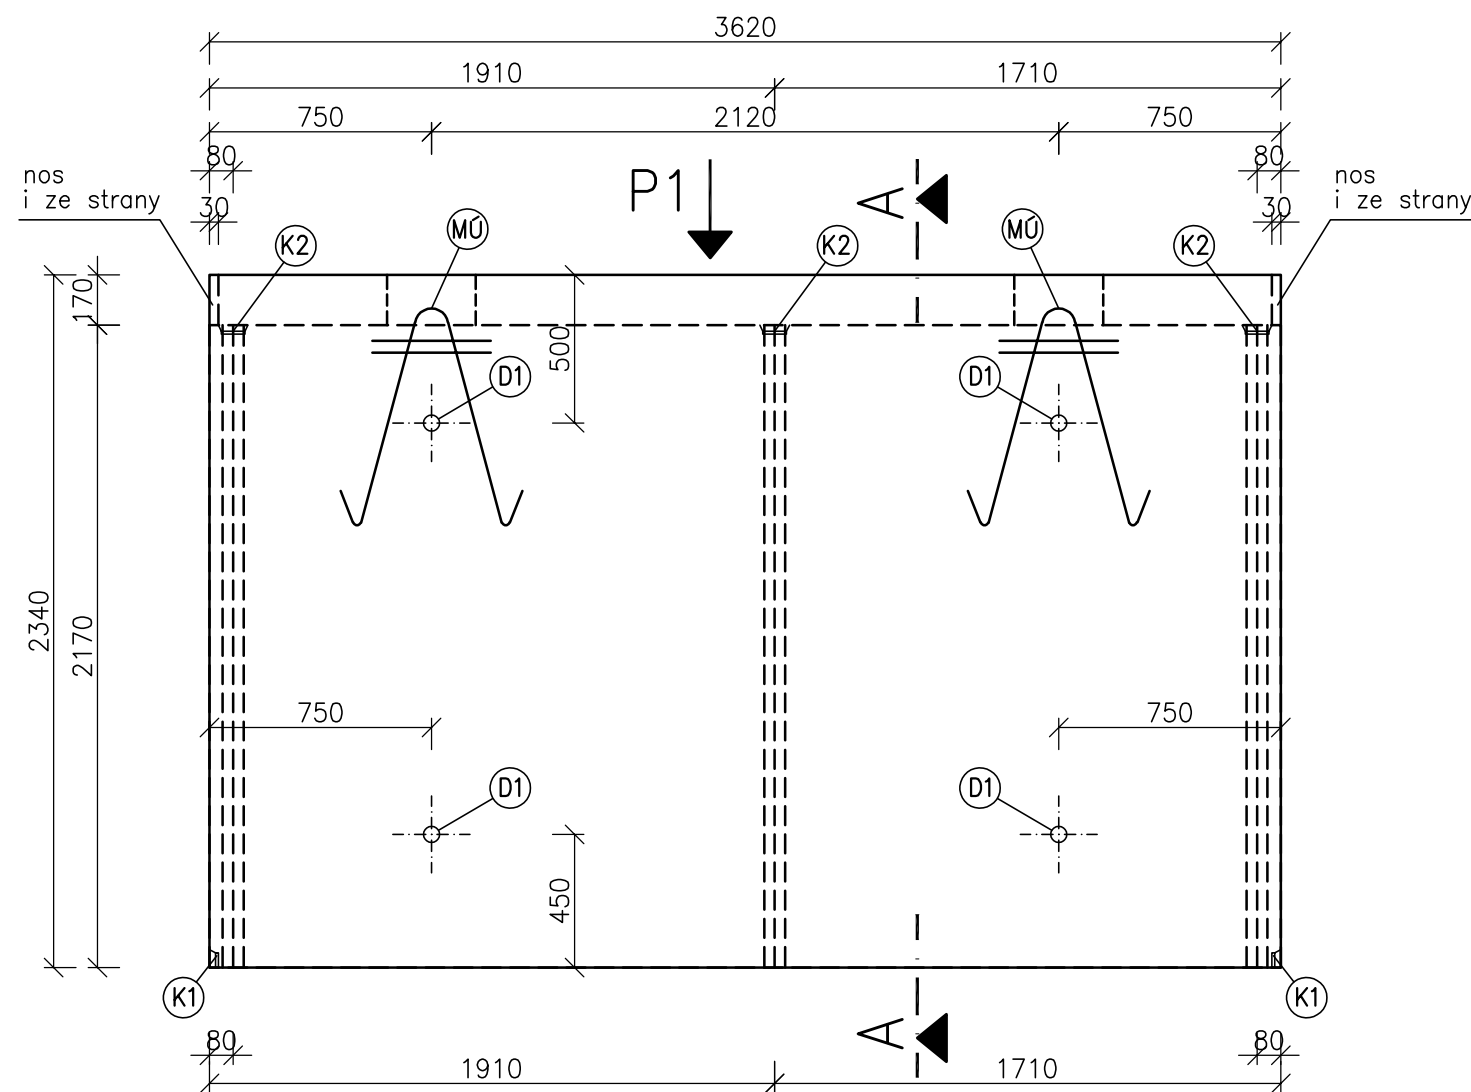

ŘEZ A-A

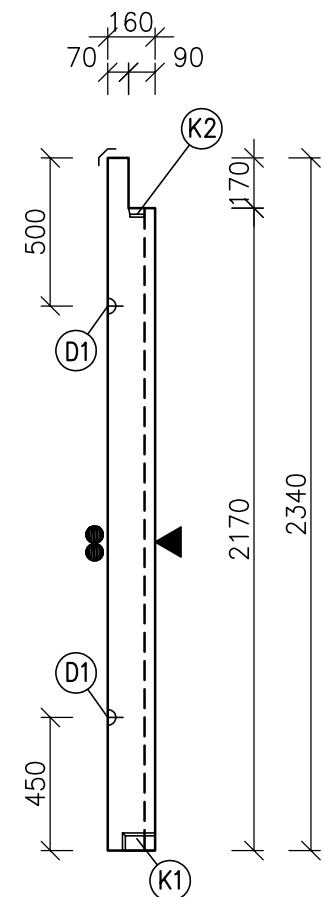

POHLED P1

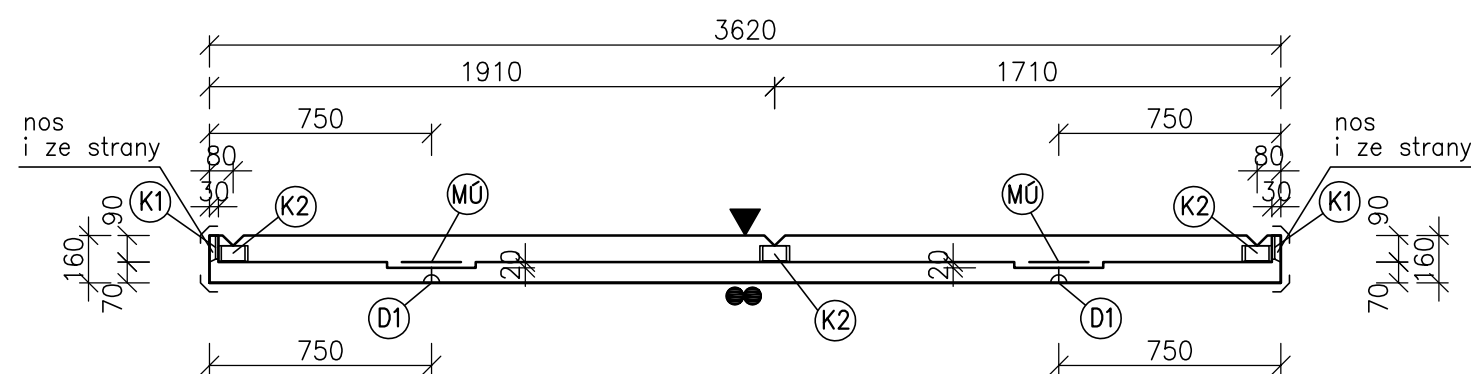

ZABUDOVANÉ DÍLY

- ⓂⓊ MANIPULAČNÍ ÚCHYT–2ks
- ⓓ1 DEHA 2,5t–4ks
- Ⓚ1 KOTVA P8 50/80–ZAPUSTIT 20mm–2ks
- Ⓚ2 KOTVA P8 50/80–ZAPUSTIT 20mm–3ks

BETON: C35/45 XC4,XD3,XF1,XA1

OCEL: B 500B(A)

OBJEM: 1,300m³

HMOTNOST: 3250kg

min.KRYTÍ: 20mm

POVRCHY

- RUČNĚ HLAZENÝ BETON
- ▲ OTISK Z PODLOŽKY HLADKÝ

Prefa Hubenov s.r.o. HUBENOV 24 382 42, KAPLICE tel.380/312 253,312 279,fax.380/313 176 cabela@prefahubenov.cz	ČÍSLO ZAKÁZKY	DATUM	STUPNĚ
	---	---	---
	PROJEKTOVÝ MANAŽER	KONTROLOVAL	VYPRACOVAL
	---	---	---
OBJEDNATEL: ---			
NÁZEV AKCE:			
STĚNA–SKLEP			
VÝKRES: ---			ČÍSLO: --