

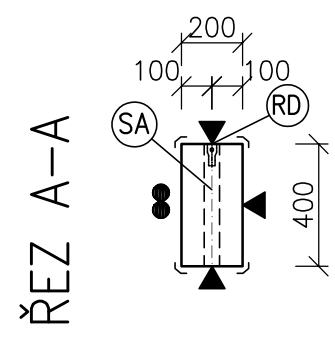


POHLED DO FORMY

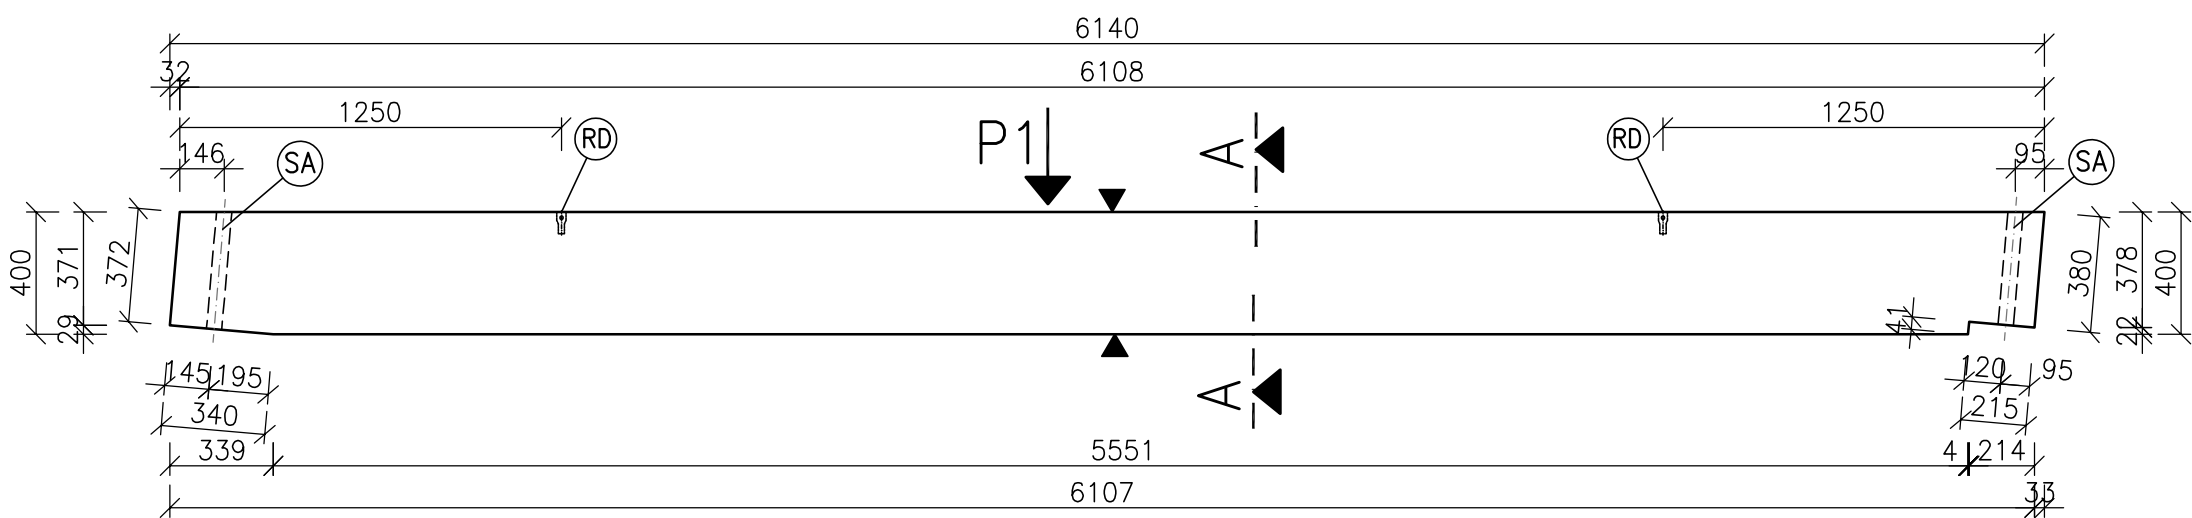

POHLED P1

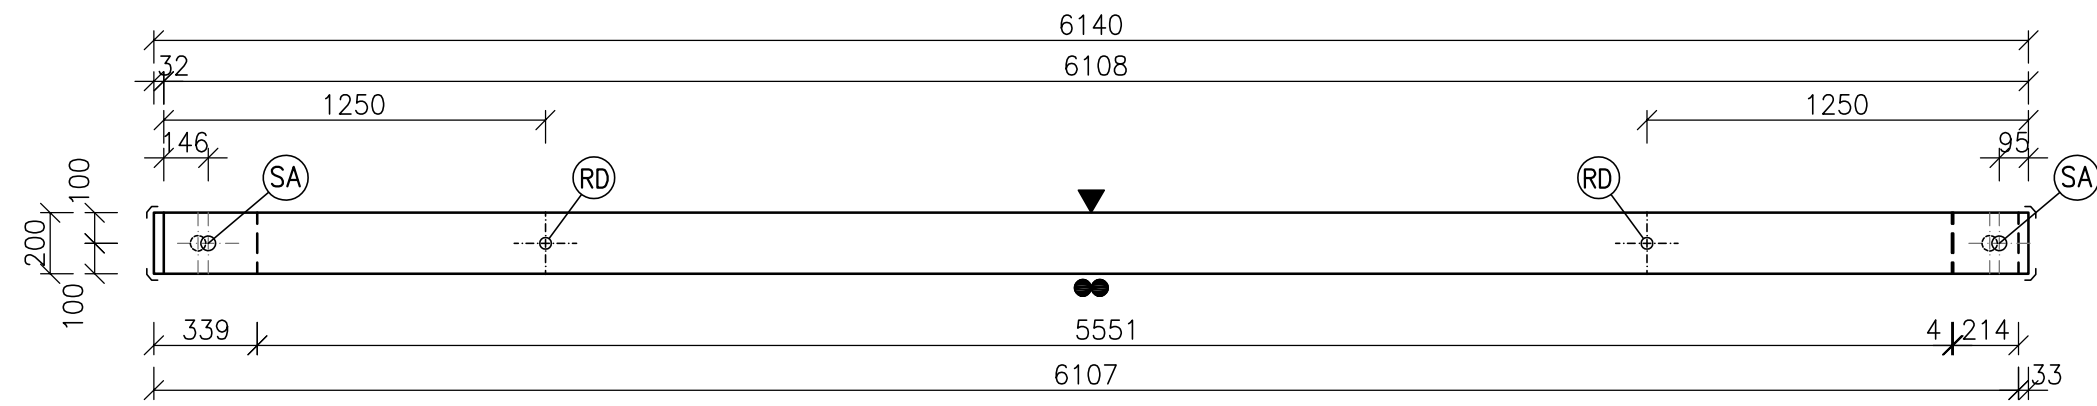

ZABUDOVANÉ DÍLY

- (RD) ZÁVITOVÉ POUZDRO RD 20-2ks
- (SA) TRUBKA SANDRIK ø50mm/dl.380mm-2ks

BETON: C35/45 XC4, XD3, XF1, XA1

OCEL: B 500B(A)

OBJEM: 0,486m³

HMOTNOST: 1215kg

KRYTÍ: min.20mm

POVRCHY

- RUČNĚ HLAZENÝ BETON
- ▲ OTISK Z PODLOŽKY HLADKÝ

Prefa Hubenov s.r.o. HUBENOV 24 382 42, KAPLICE tel.380/312 253,312 279,fax.380/313 176 pavlis@prefahubenov.cz	ČÍSLO ZAKÁZKY	DATUM	STUPNĚ
	---	---	--
	PROJEKTOVÝ MANAŽER	KONTROLOVAL	VYPRACOVAL
---	---	---	---
OBJEDNATEL: ---			
NÁZEV AKCE:			
VAZNICE			
VÝKRES:			ČÍSLO: