




POHLED DO FORMY

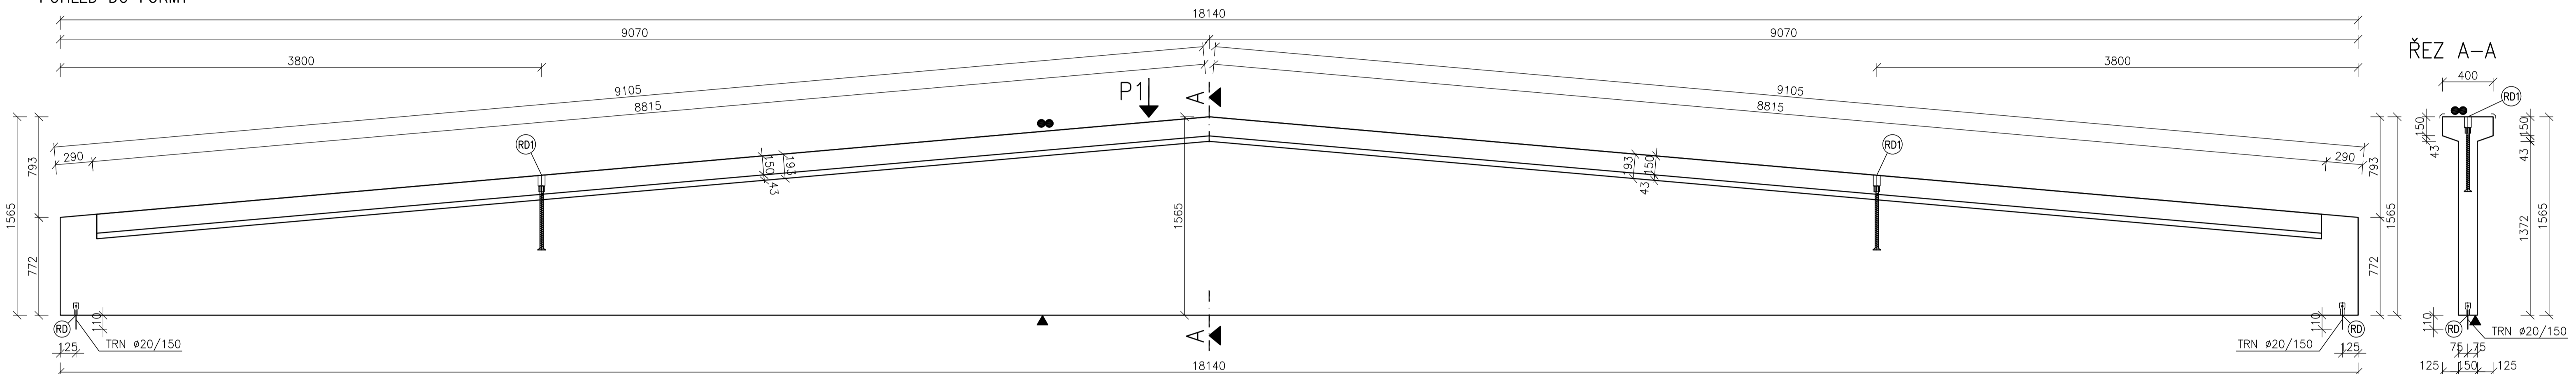

ŘEZ A-A

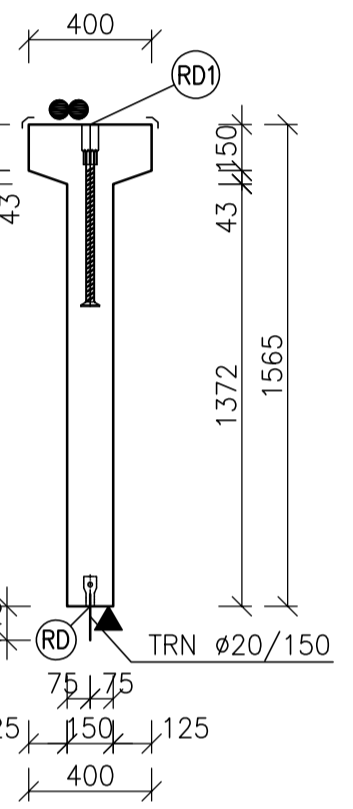

POHLED P1

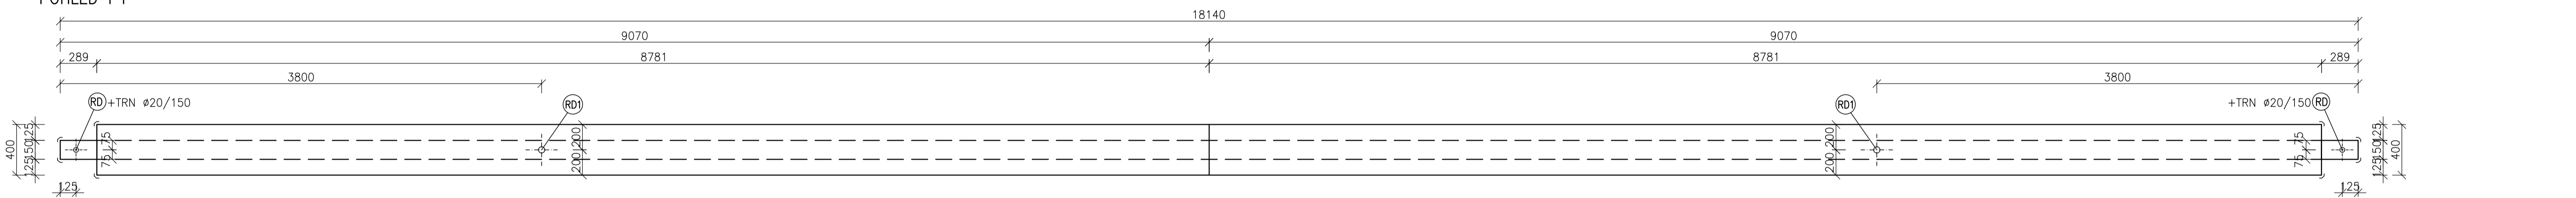

POVRCHY

●● RUČNĚ HLAZENÝ BETON

▲ OTISK Z PODLOŽKY HLADKÝ

ZABUDOVANÉ DÍLY

Ⓡ(D) ZÁVITOVÉ POUZDRO (HK-8,0-500) RD42/500-2ks

Ⓡ(D) ZÁVITOVÉ POUZDRO RD20-2ks

BETON: C35/45 XC4, XD3, XF1, XA1

OCEL: B 500B(A)

OBJEM: 3,936m³

HMOTNOST: 9840kg

KRYTÍ: min.25mm

Prefa Hubenov s.r.o. HUBENOV 24 382 42, KAPLICE tel.380/312 253,312 279, fax.380/313 176 pavlis@prefahubenov.cz	ČÍSLO ZAKÁZKY	DATUM	STUPNĚ
	---	---	---
OJMEDNATEL: ----- NÁZEV AKCE:	PROJEKTOVÝ MANAŽER	KONTROLOVAL	VYPRACOVAL
	---	---	---
VÝKRES: ---	NÁZEV AKCE: VAZNÍK SEDLOVÝ		ČÍSLO: --