



POHLED DO FORMY

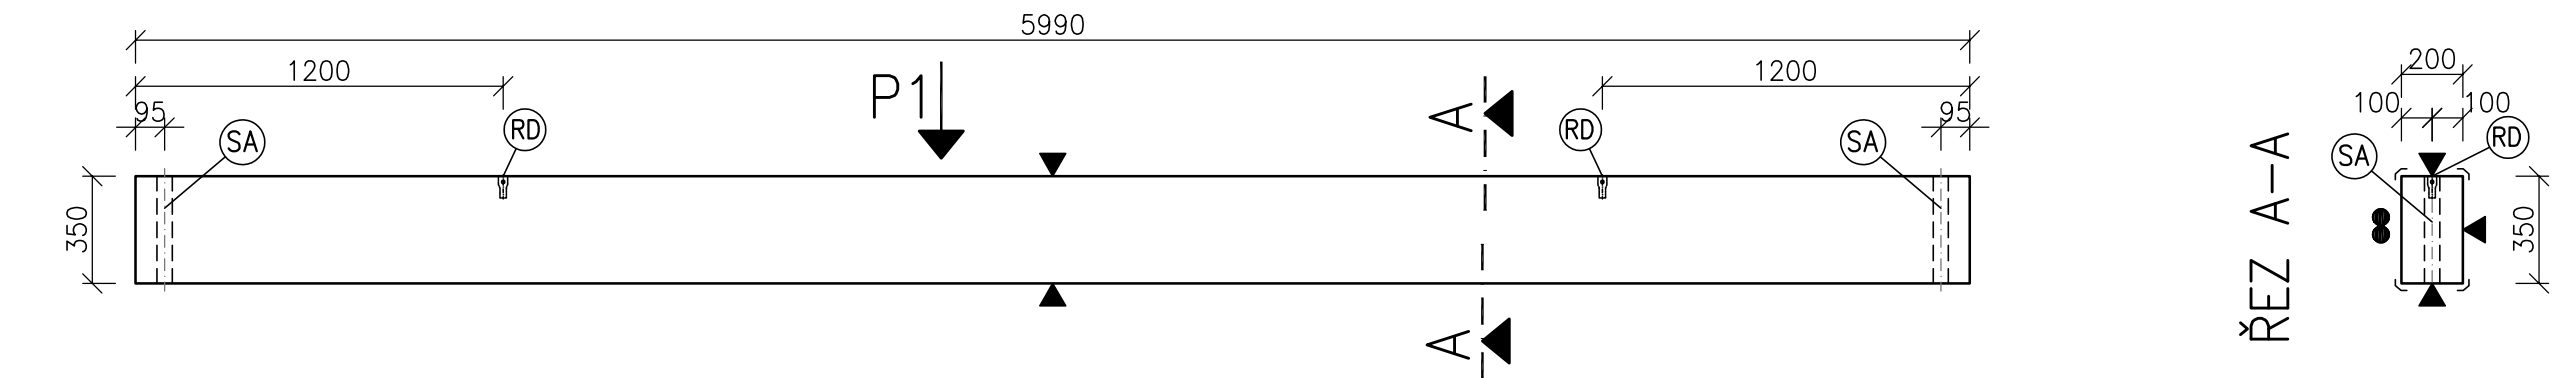

POHLED P1

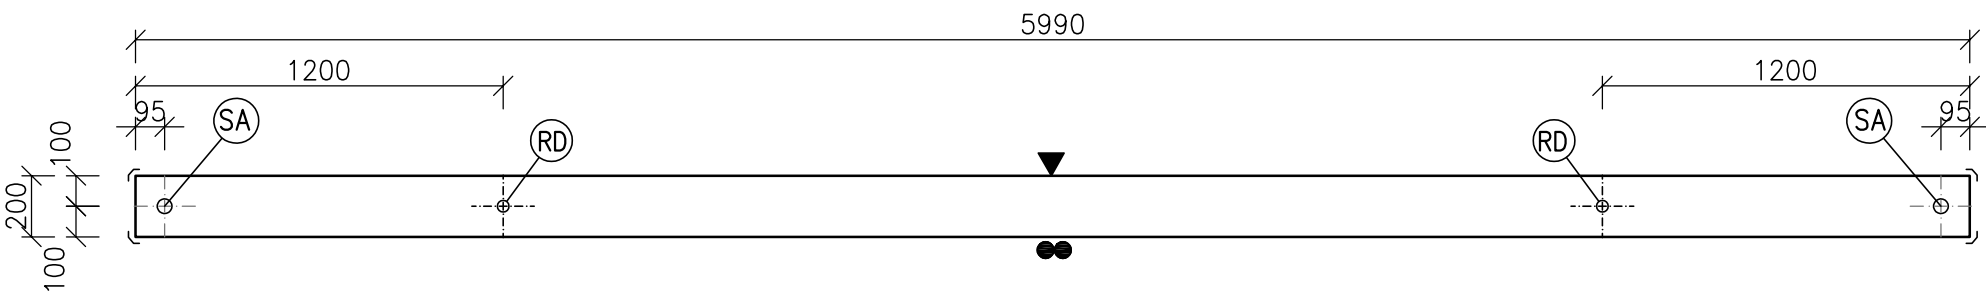

ZABUDOVANÉ DÍLY

- RD ZÁVITOVÉ POUZDRO RD 20–2ks
- SA TRUBKA SANDRIK ø50mm/dl.350mm–2ks

BETON: C35/45 XC4,XD3,XF1,XA1
OCEL: B 500B(A)
OBJEM: 0,419m3
HMOTNOST: 1048kg
KRYTÍ: min.20mm

- POVRCHY
- RUČNĚ HLAZENÝ BETON
 - ▲ OTISK Z PODLOŽKY HLADKÝ

Prefa Hubenov s.r.o. HUBENOV 24 382 42, KAPLICE tel.380/312 253,312 279,fax.380/313 176 pavlis@prefahubenov.cz	ČÍSLO ZAKÁZKY	DATUM	STUPNĚ
	---	---	--
	PROJEKTOVÝ MANAŽER	KONTROLOVAL	VYPRACOVAL
OBJEDNATEL: ----			
NÁZEV AKCE: ZTUŽIDLO			
VÝKRES: ----			ČÍSLO: --