

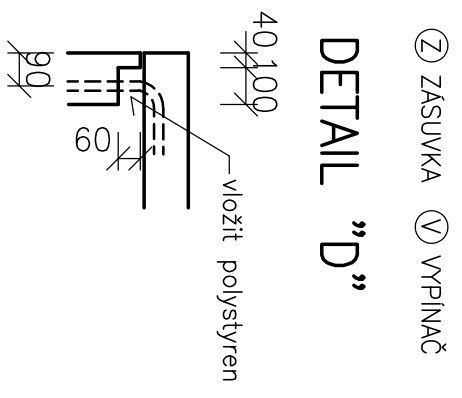


PŮDORYS 1:50

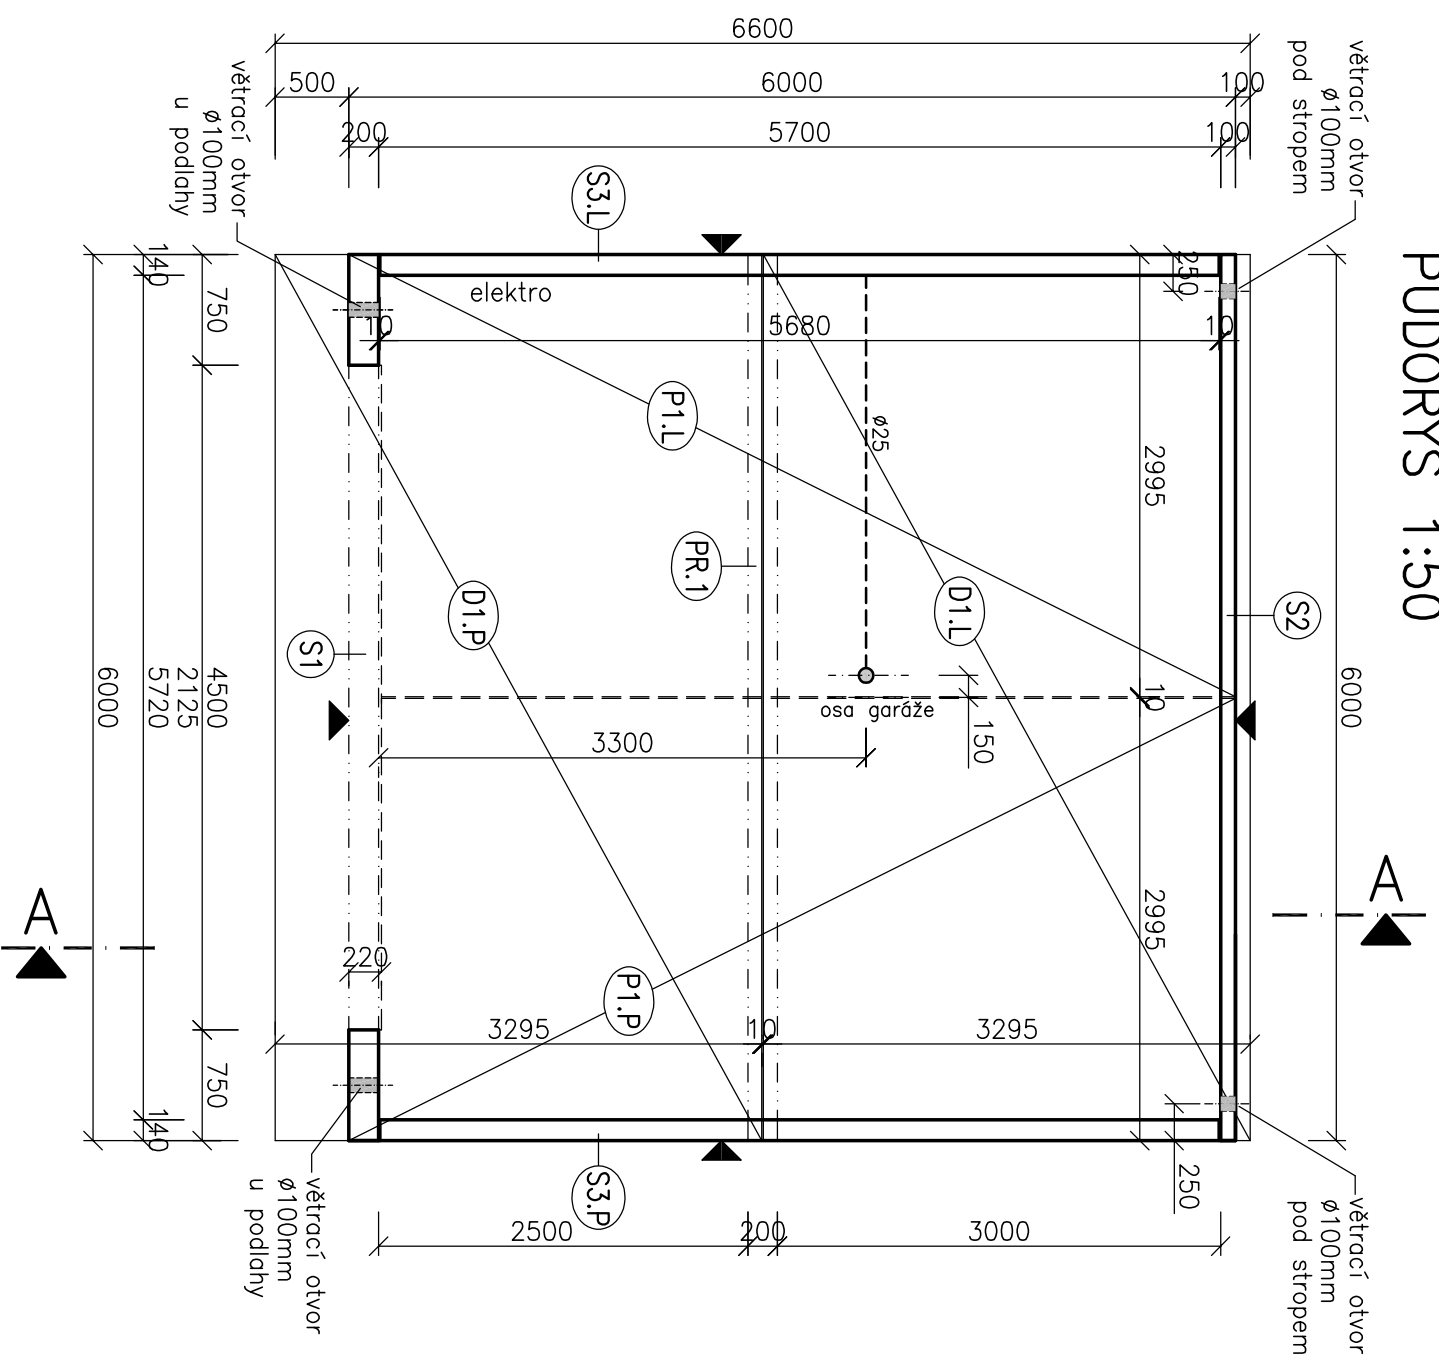

ŘEZ A-A

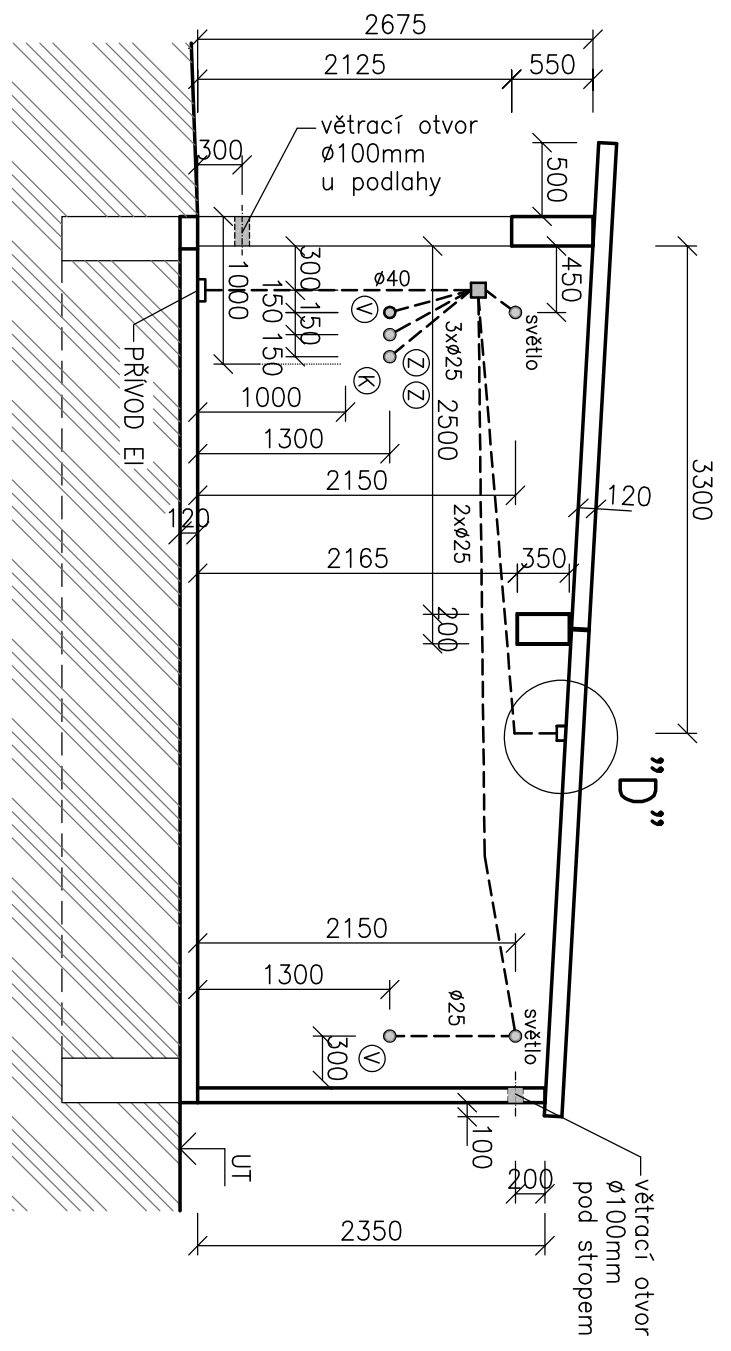

▼ PANEL Z PODLOŽKY HLADKÝ

VÝKRES SKLADBY DVOJGARÁŽE 6x6m

Prefa Hubenov s.r.o.		
HUBENOV 24		
382 42, KAPLICE		
tel. 380/312 253.312 279.fax.380/313 176		
codelid@prefhubenov.cz		
OBEDNATEL:	ČÍSLO ZAKÁZKY	DATUM
NAZEV AKCE:	PROJEKTOVÝ MANAŽER	KONTROLOVAL
	ing.ČÁBELA	ing.ČÁBELA
		ŠTICH

VYKRES:	ČÍSLO:
SKLADBA DVOJGARÁŽE 6x6m	