DVOJGARÁŽ–PŮDORYS

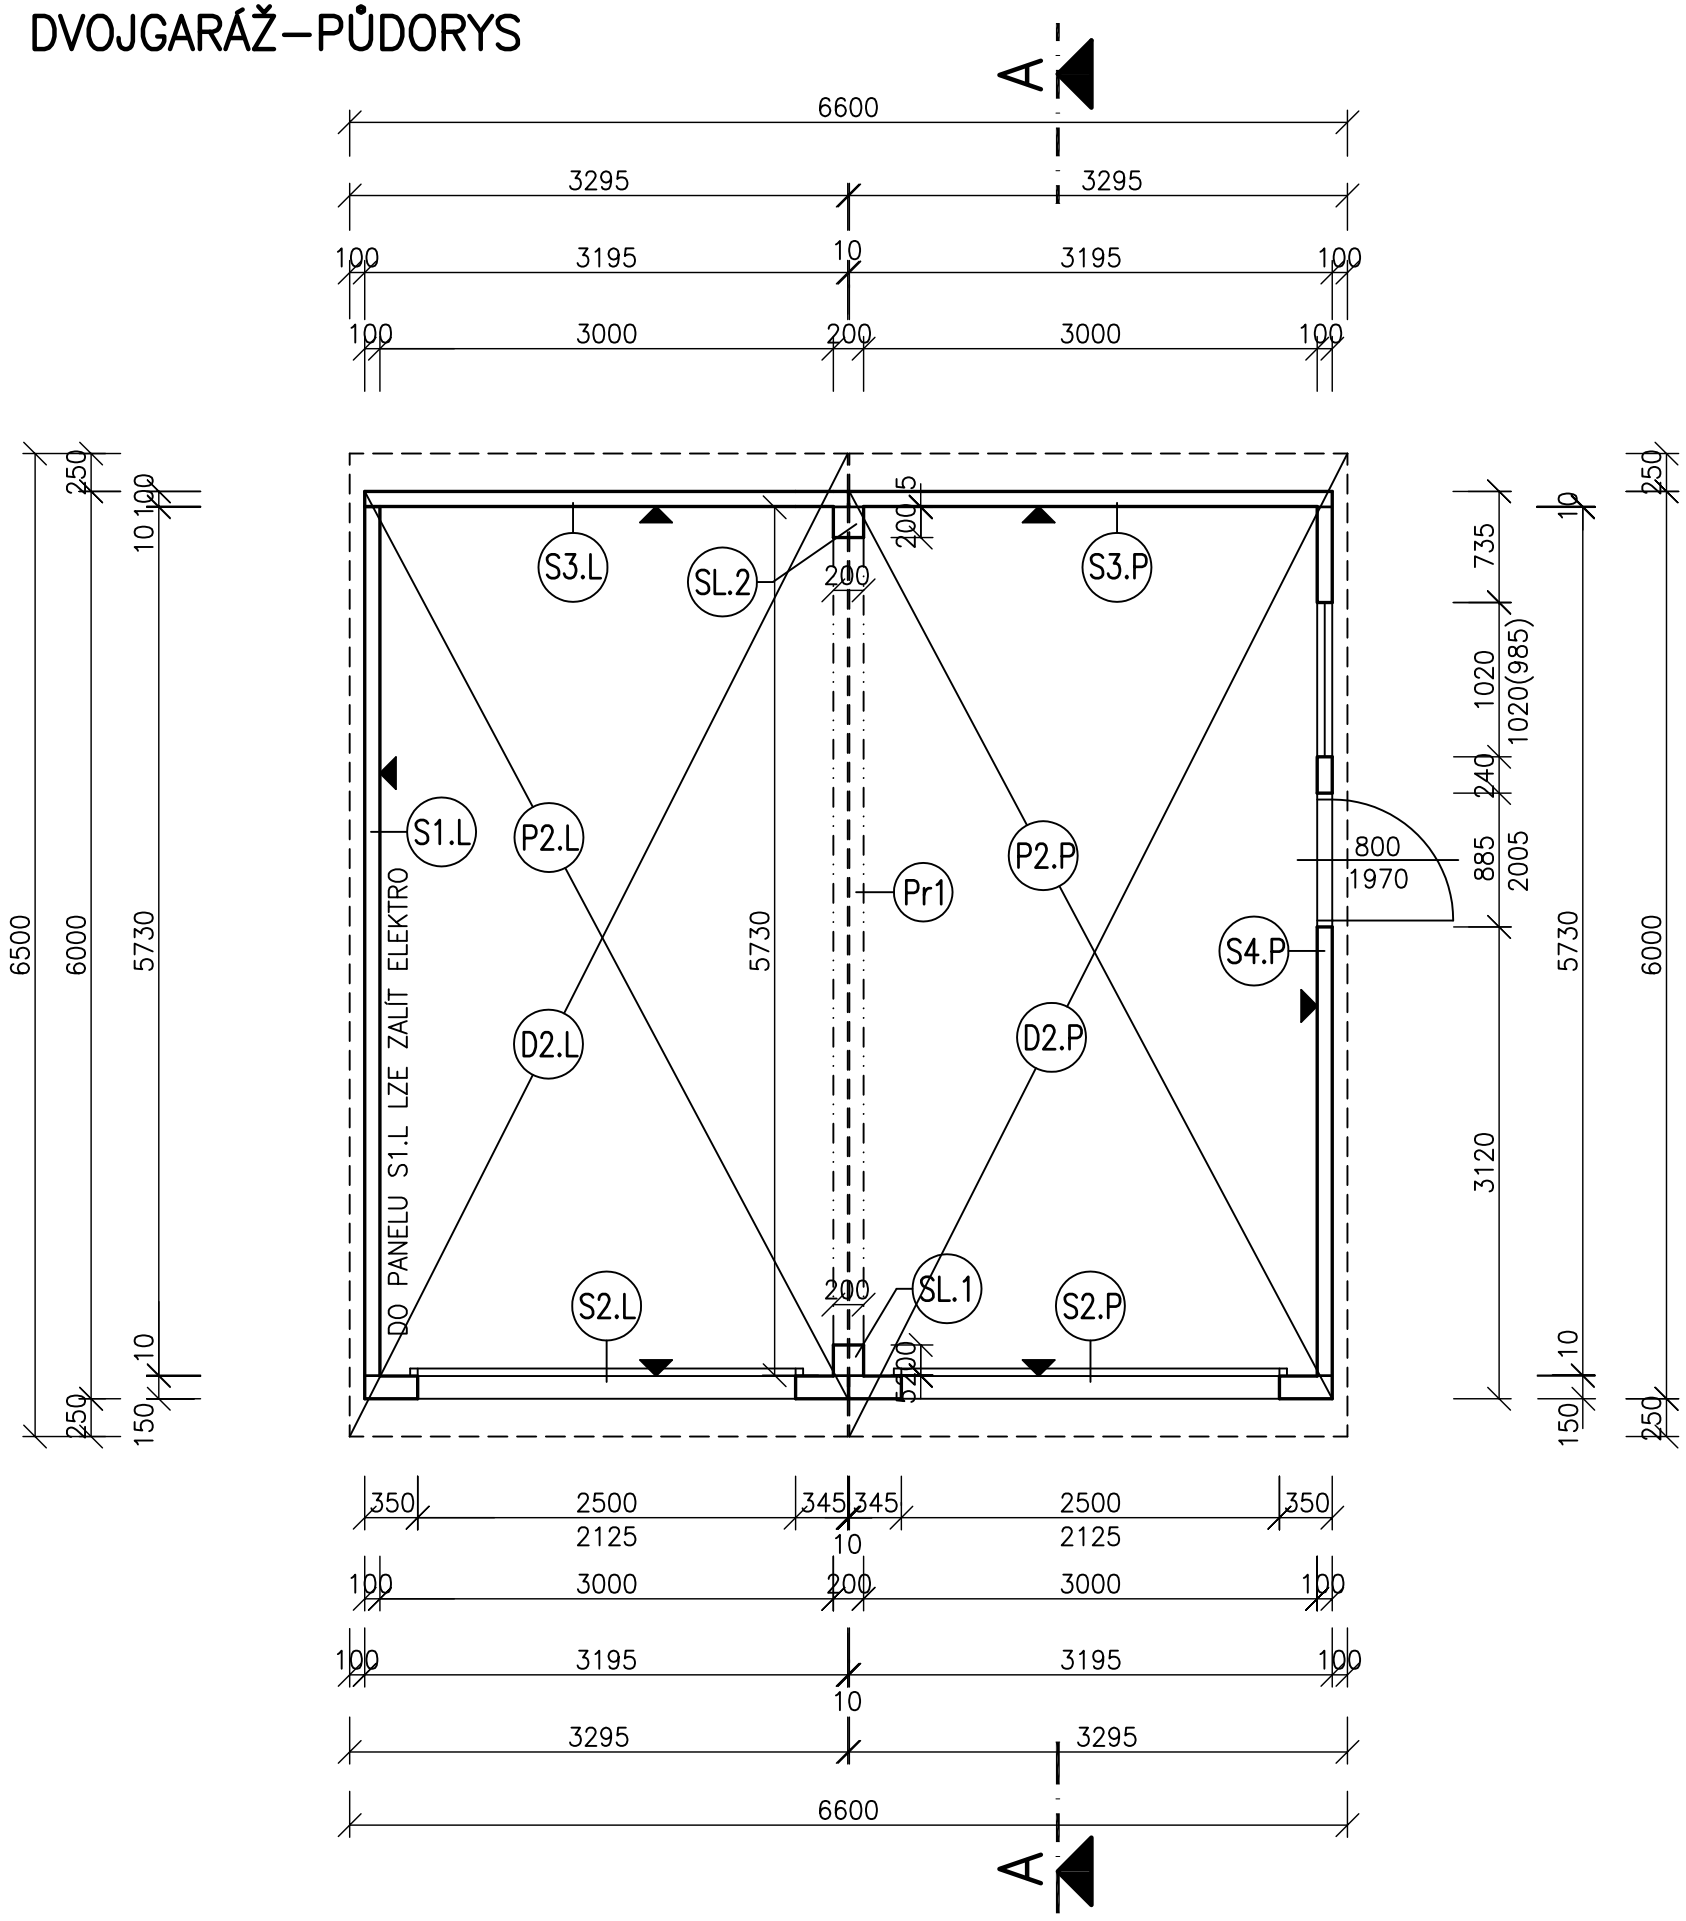

ŘEZ A–A

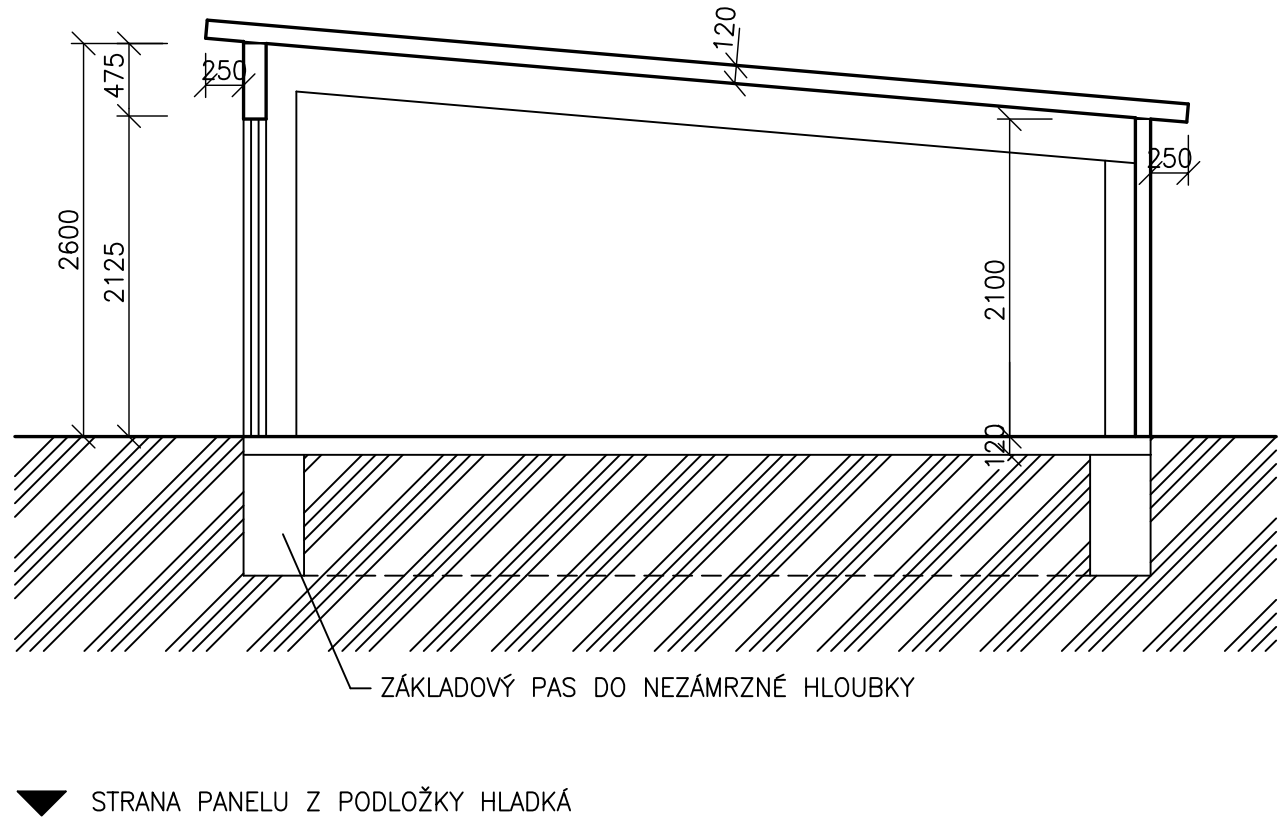

DVOJGARÁŽ