




PŮDORYS

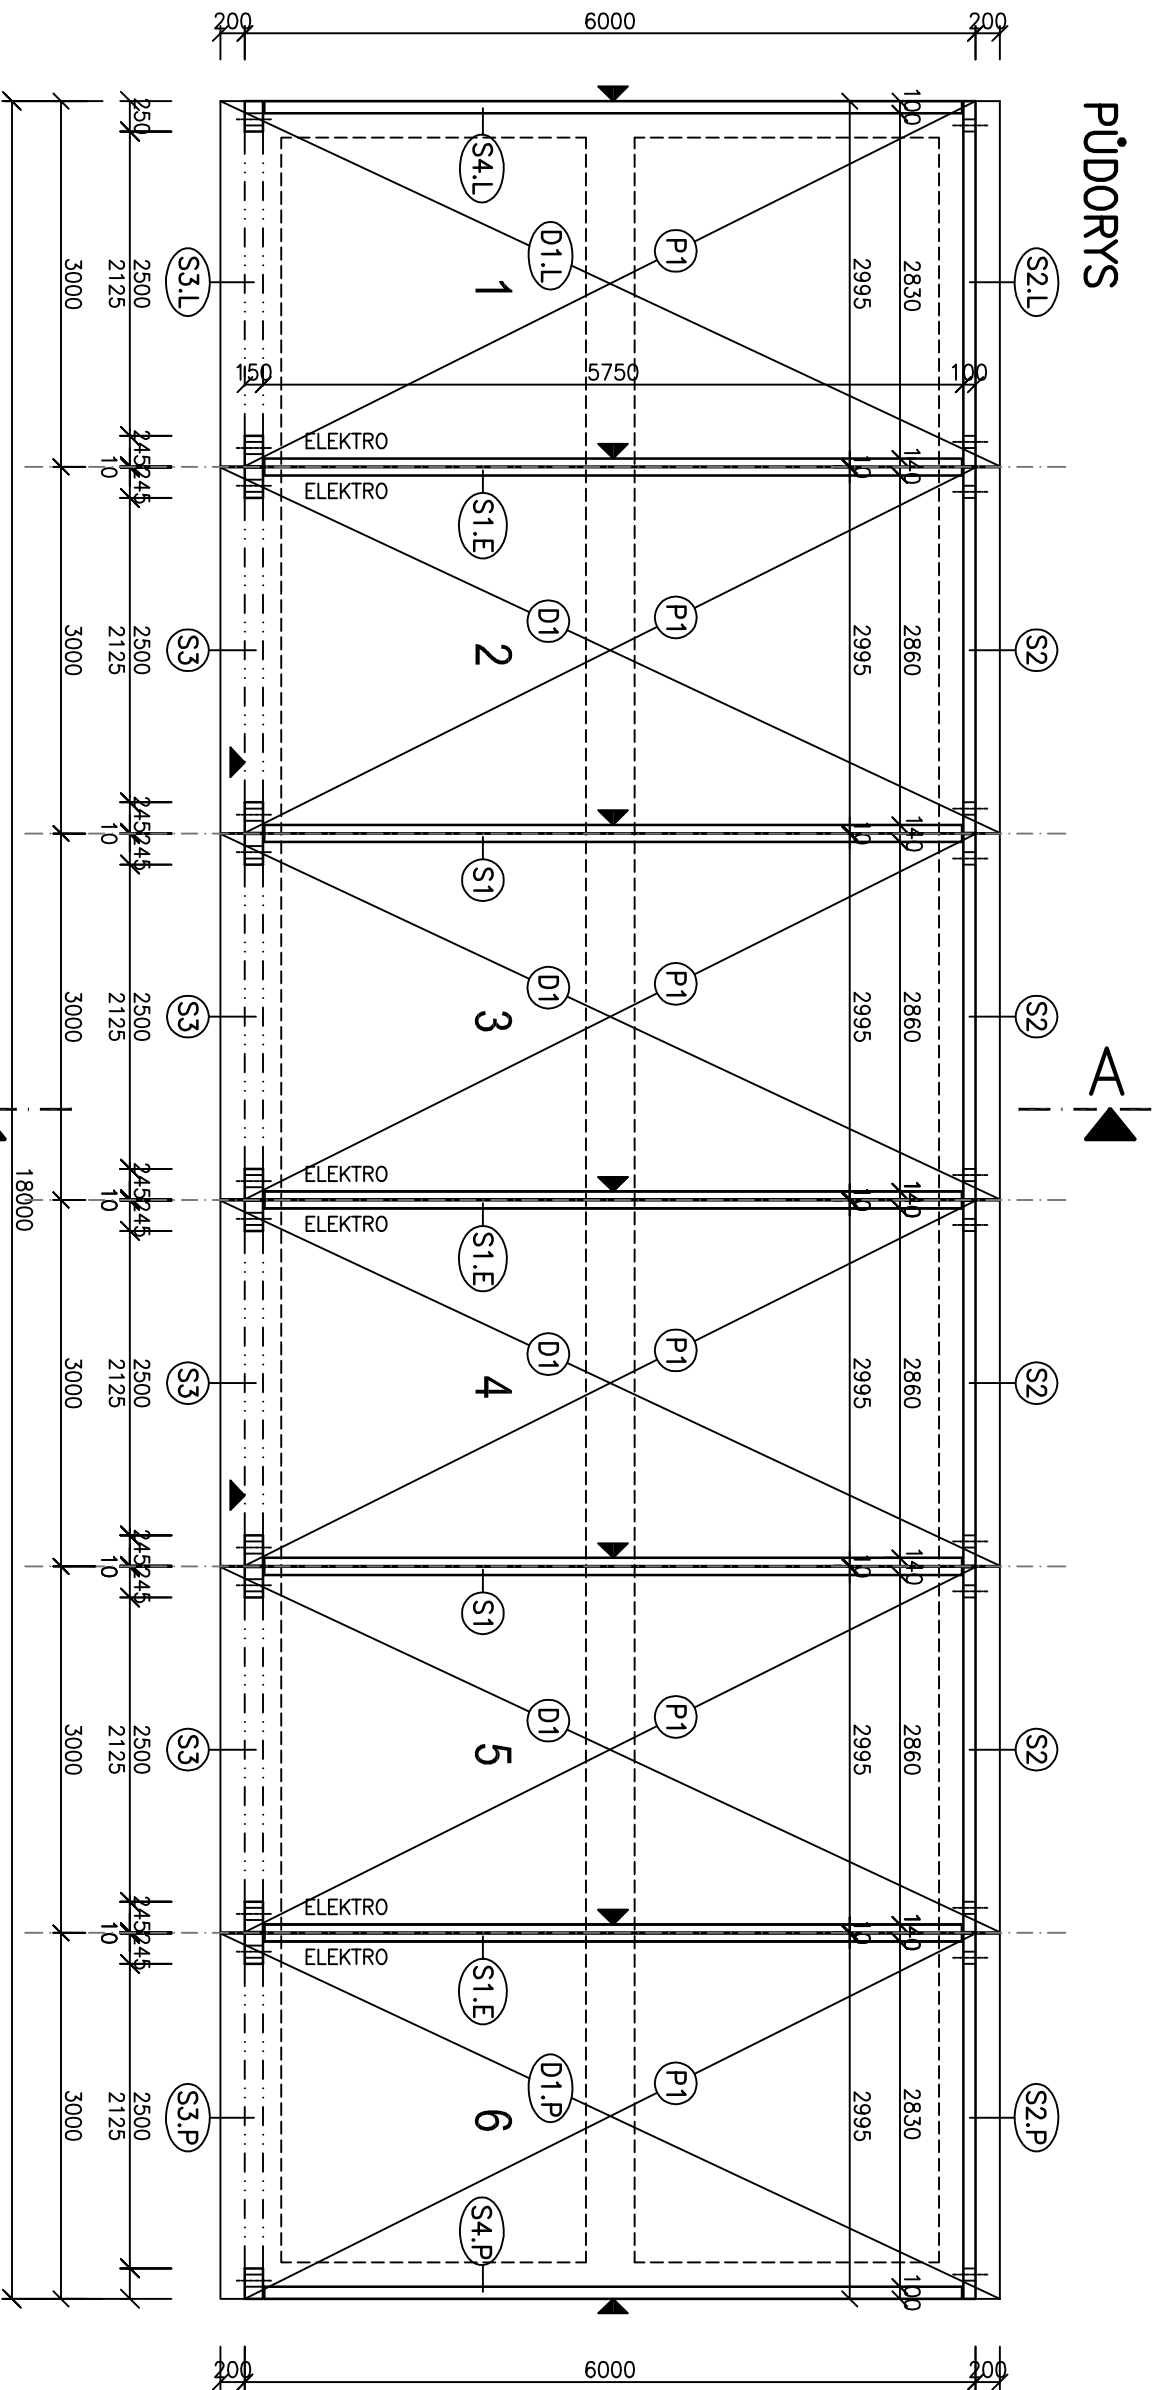

POHLED ČELNÍ

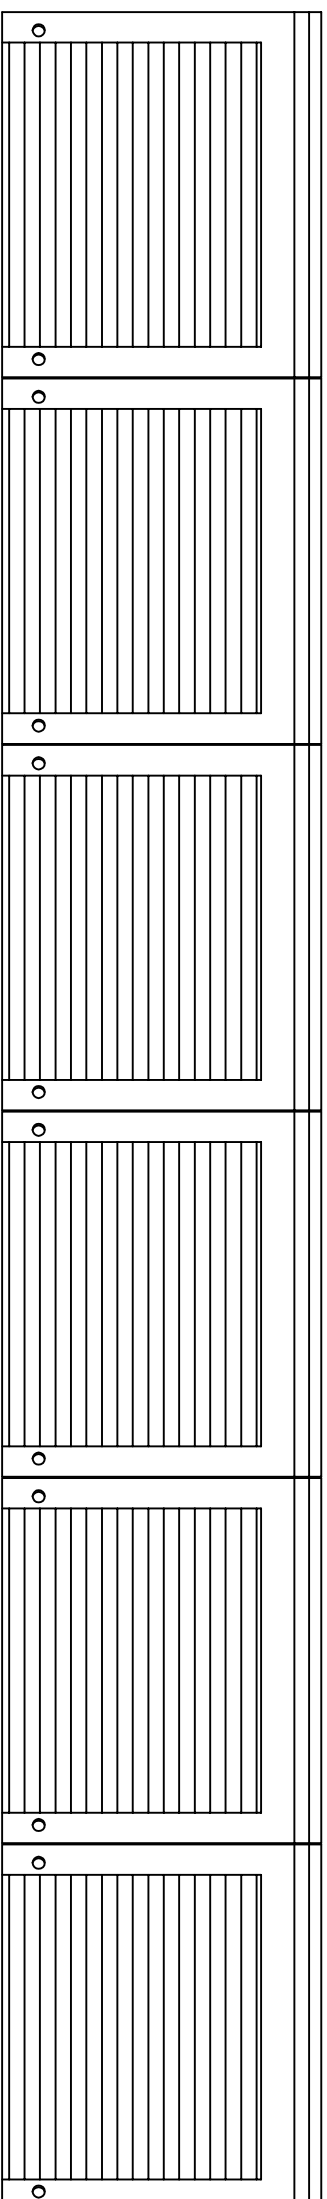

ŘEZ A-A

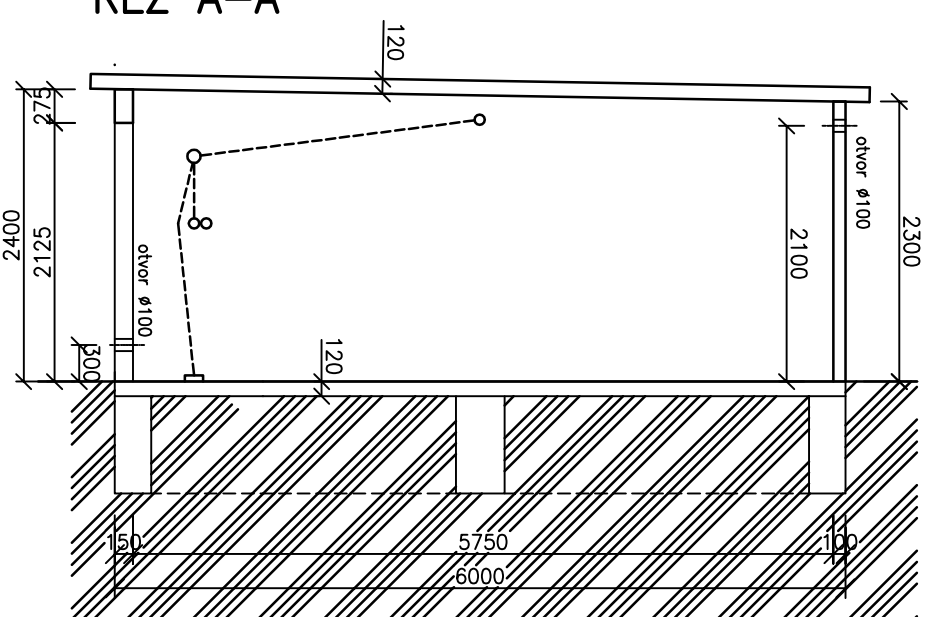

6xŘADOVÉ GARÁŽE