


# LB 400/65 – TVAR – XXKS ŘEZ

## POHLED DO FORMY-P1

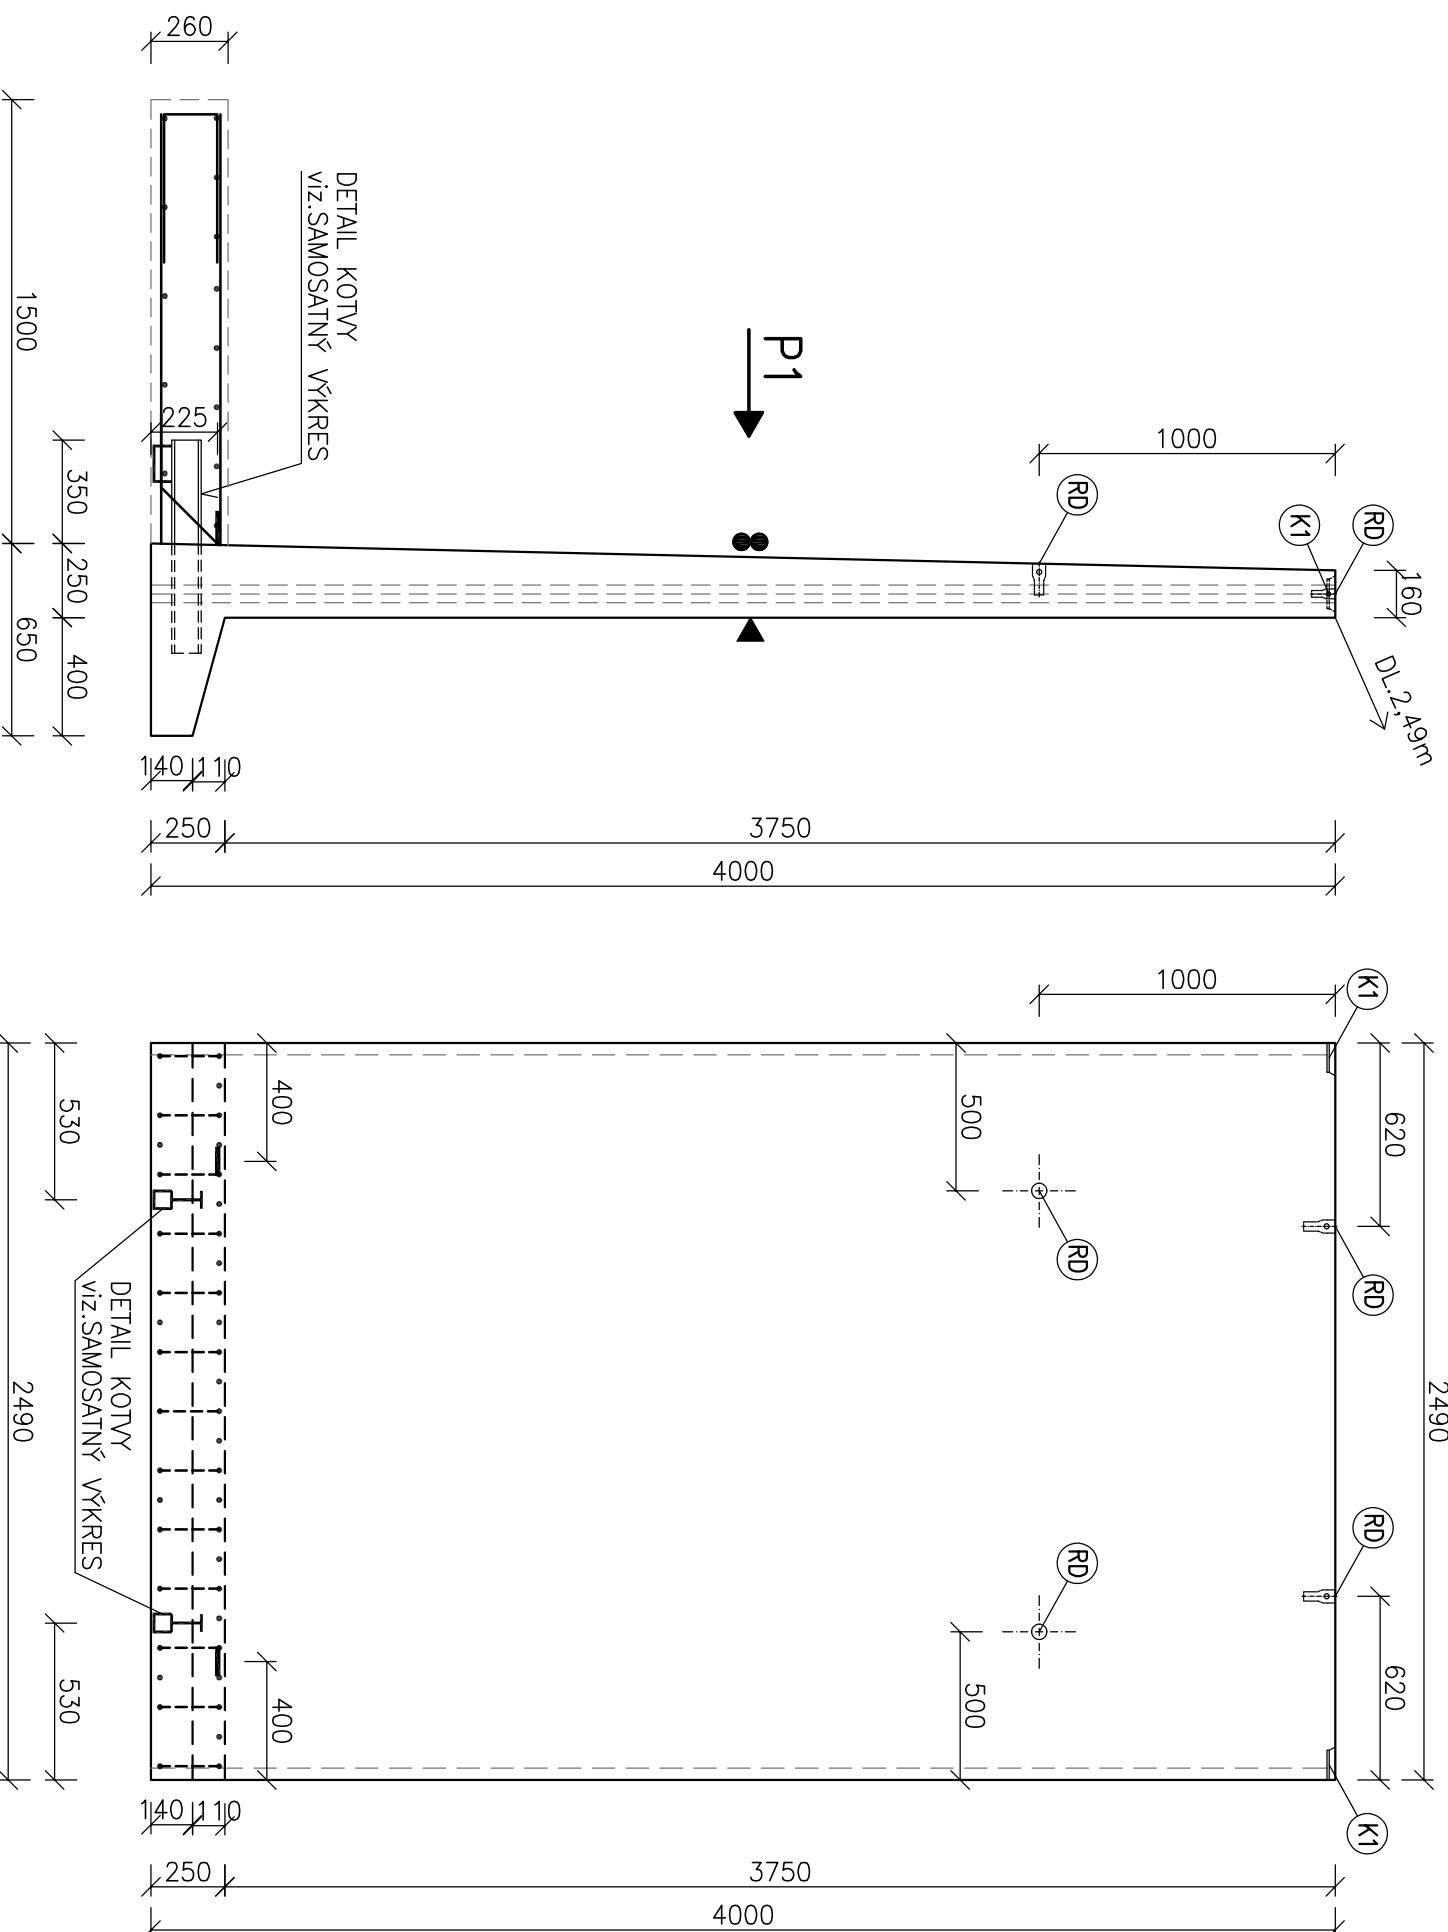

### POVRCHY

- RUČNĚ HLAZENÝ BETON
- ▲ OTISK Z PODLOŽKY HLADKÝ

### ZABUDOVANÉ DÍLY

- (K1) P8 100/100-ZAPUSTIT 25mm-2ks
- (RD) ZÁVITOVÉ POUZDRO RD30 – 4ks

BETON: C35/45-XC4,XD3,XF1,XA1  
 OCEL: B 500B(A)  
 OBJEM: 2,228m<sup>3</sup>  
 HMOTNOST: 5570kg  
 KRYTÍ: 25,30mm  
 RD30 NA SKLADCE ZASILIKONOVAT.

### Prefa Hubenov s.r.o.

HUBENOV 24  
 382 42, KAPLICE  
 tel.380/312 253.312 279, fax.380/313 176  
 pavlis@prefahubenov.cz

ČÍSLO ZAKÁZKY	DATUM	STUPNĚ
17/----	----.2017	----
PROJEKTOVÝ MANAŽER	KONTROLOVAL	VYPRACOVAL
ing. PAVLIŠ	ing. PAVLIŠ	ing. GONDEK

OBJEDNATEL: -----  
 NAZEV AKCE: -----

-----

VÝKRES: LB 400/65 – TVAR – XXKS

ČÍSLO: LB 400