
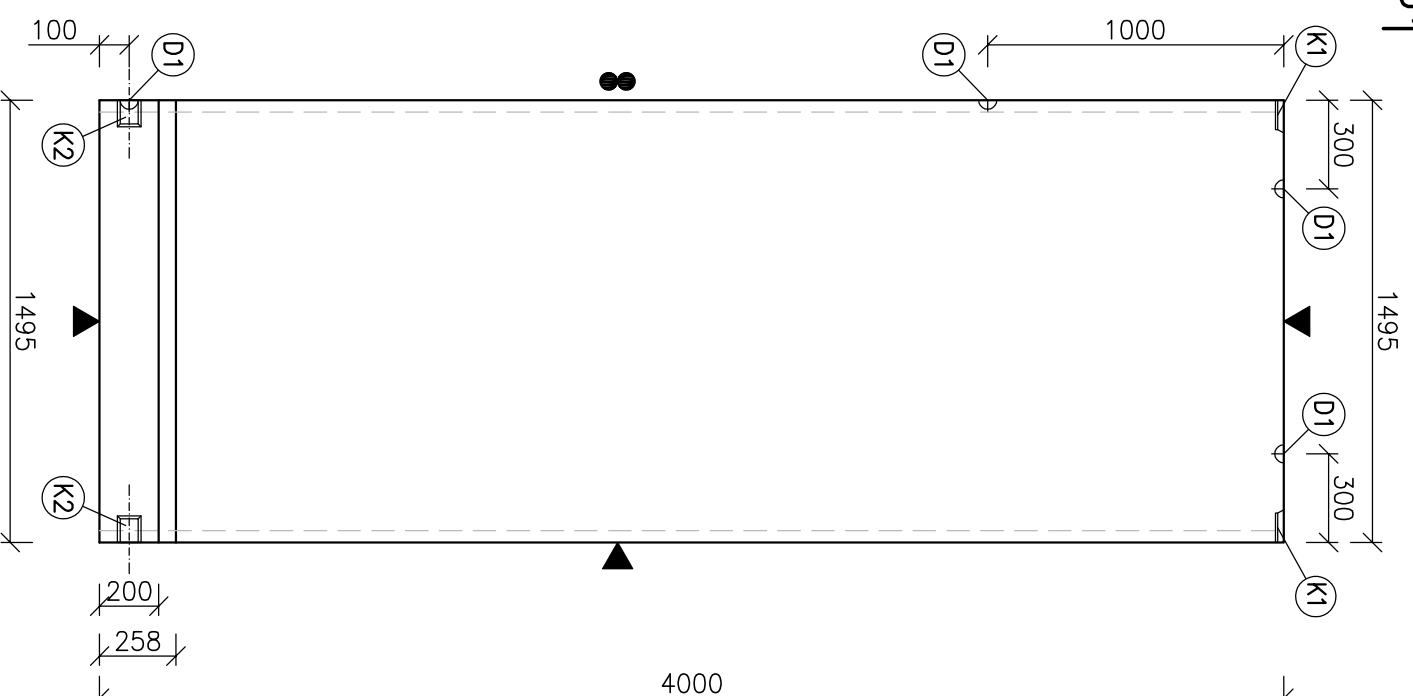


# TBX 400/235 – TVAR – XXks ŘEZ

## POHLED P1

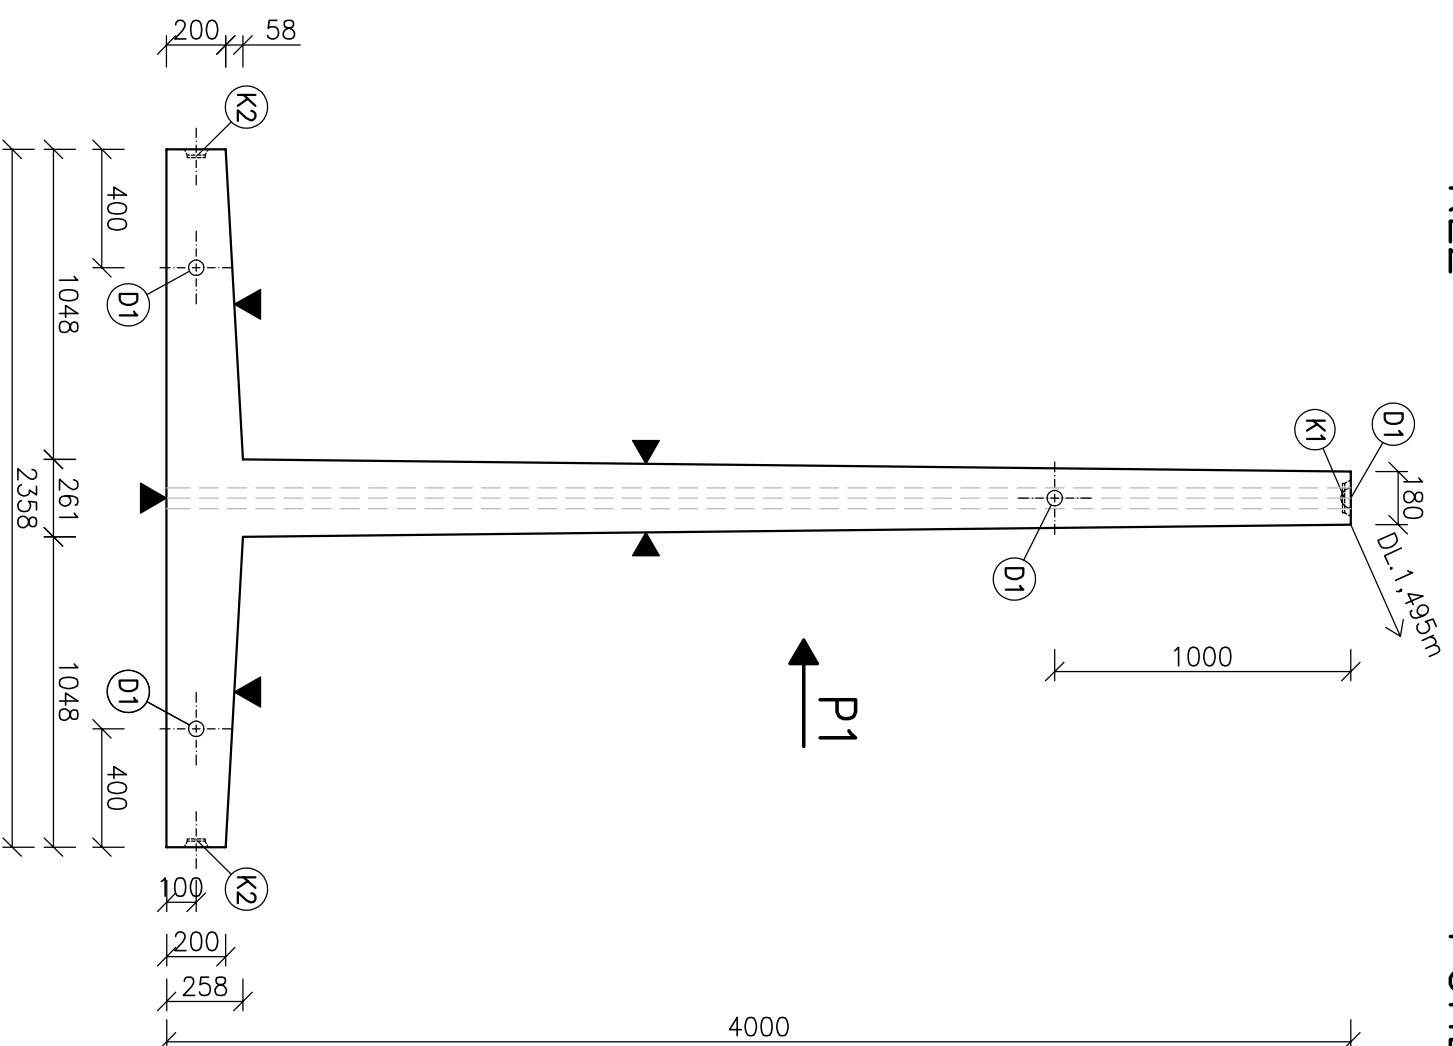

### POVRCHY

- RUCNĚ HLAZENÝ BETON
- ▲ OTISK Z PODLOŽKY HLADKÝ

### ZABUDOVANÉ DÍLY

- ⊙ D1 DEHA 5,0t – 5ks
- ⊙ K1 P8 100/100–ZAPUSTIT 25mm–2ks
- ⊙ K2 P8 80/60–ZAPUSTIT 25mm–4ks

**BETON: C35/45 XC4,SDC**  
**OCEL: B 500B(A)**  
**OBJEM: 2,052m<sup>3</sup>**  
**HMOTNOST: 5130kg**  
**KRYTÍ: 25,30mm**

**Prefa Hubenov s.r.o.**  
 HUBENOV 24  
 382 42, KAPLICE  
 tel.380/312 253.312 279, fax.380/313 176  
 pavlis@prefahubenov.cz

ČÍSLO ZAKÁZKY	DATUM	STUPNĚ
17/----	----.2017	----
PROJEKTOR MANŽER	KONTROLOVAL	VYPRACOVAL
ing. PAVLIŠ	ing. PAVLIŠ	ing. GONDEK

OBJEDNATEL: -----

NAZEV AKCE: -----

-----

VÝKRES: TBX 400/235 – TVAR – XXks	ČÍSLO: TBX 400
-----------------------------------	----------------