


POŽERÁK – VZOROVÝ ŘEZ

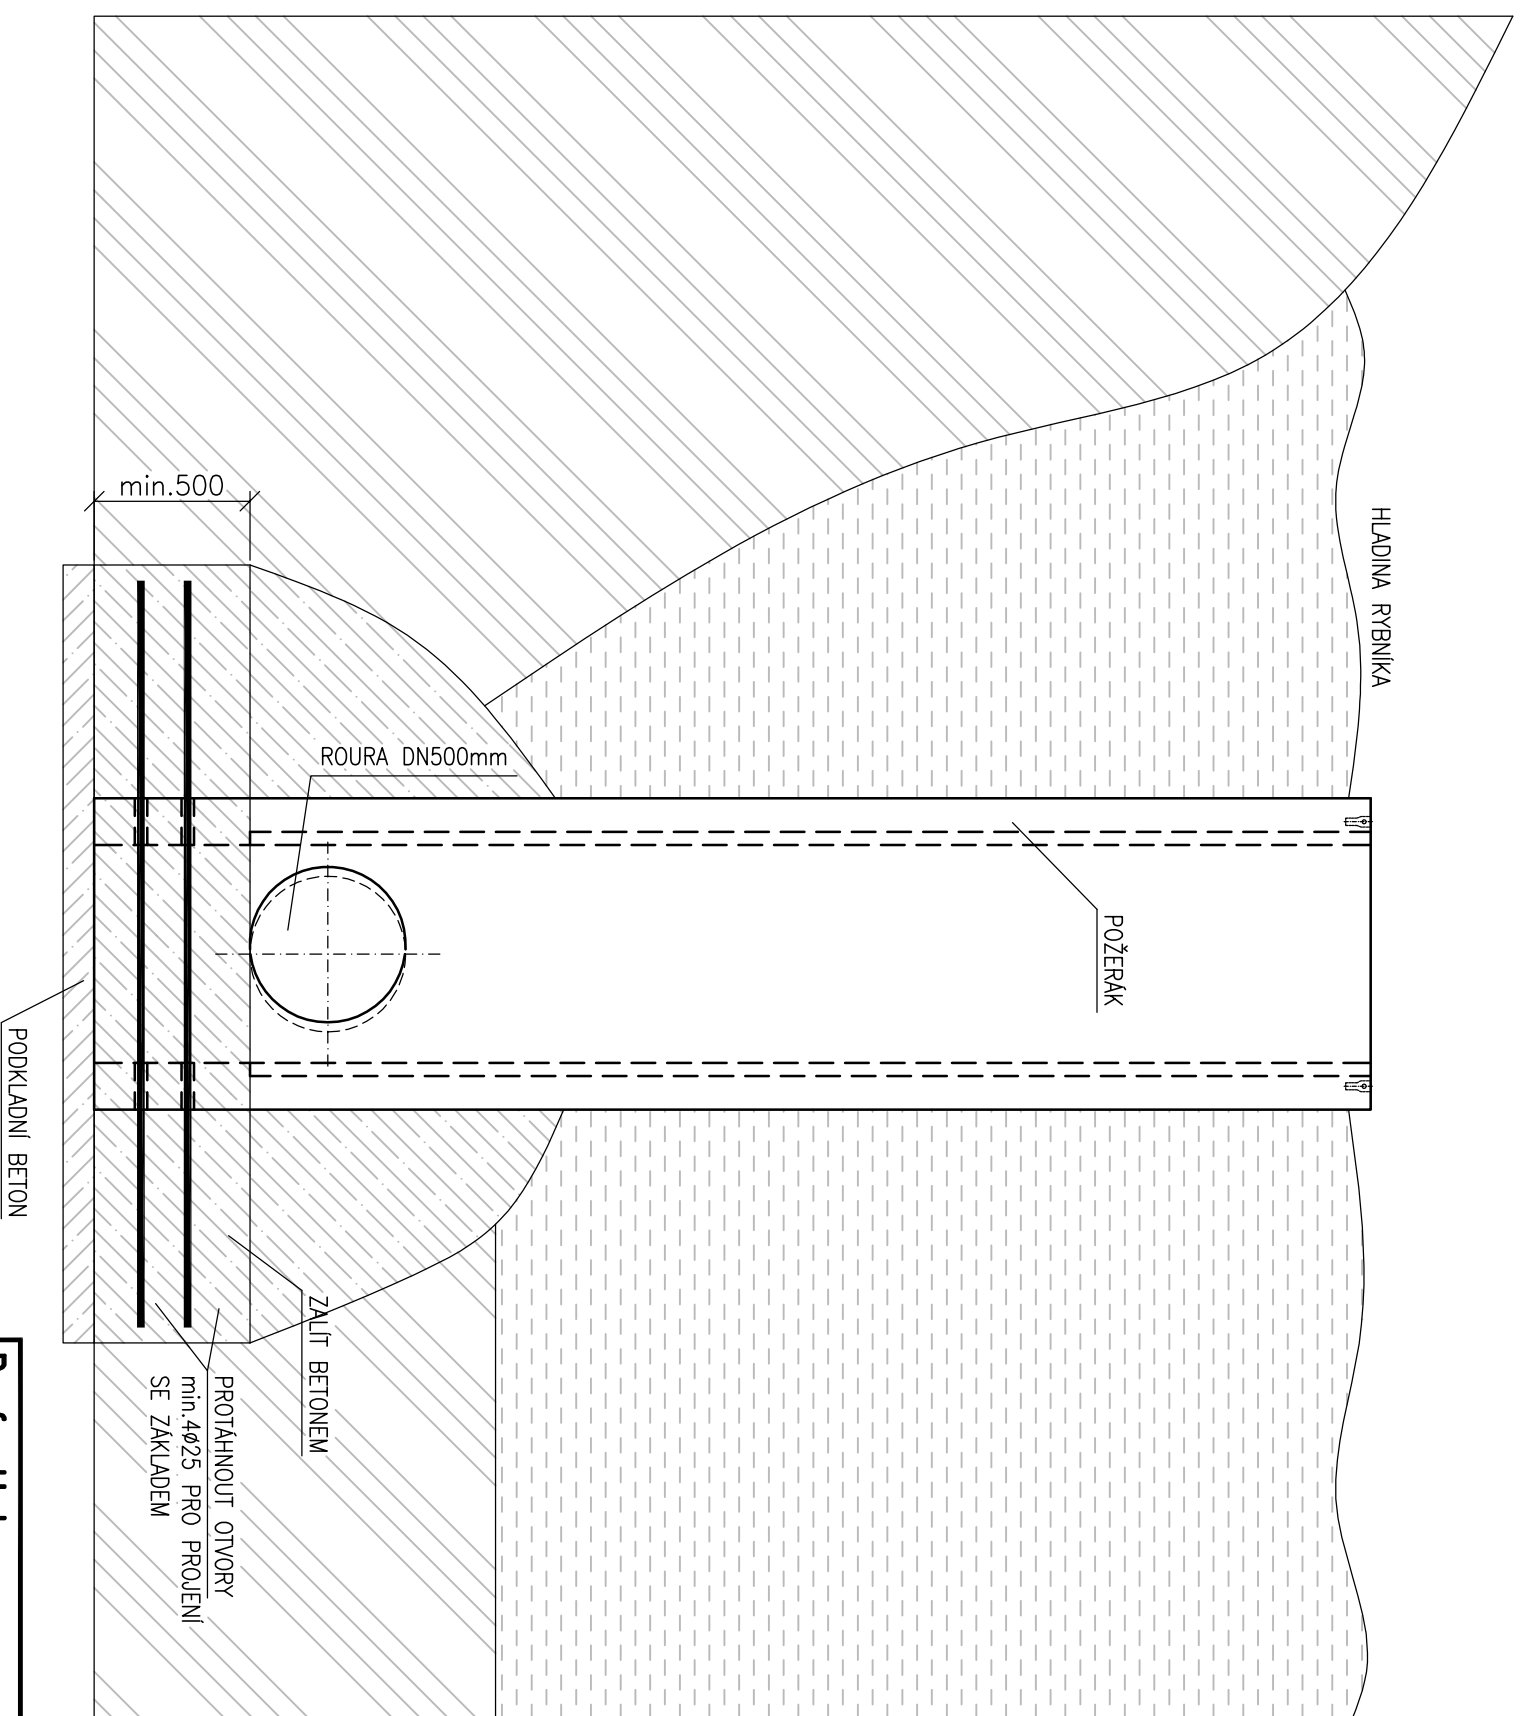

Prefa Hubenov s.r.o.
 HUBENOV 24
 382 42, KAPLICE
 tel.:380/312 253,312 279; fax:380/313 176
 cobe@prefahubenov.cz

ČÍSLO ZAKÁZKY	DATUM	STUPNĚ
015/----	15.12.2015	----
PROJEKTOVÝ MANAŽER	KONTROLOVAL	VYPRACOVAL
ing. ČABELA	ing. ČABELA	ing. GONDEK

OBJEDNATEL: -----
 NÁZEV AKCE: -----

VÝKRES: **POŽERÁK – VZOROVÝ ŘEZ**

ČÍSLO: -----